

MODULARIO
F. rig. rend. 497




MINISTERO DELLE FINANZE
DIREZIONE GENERALE DEL CATASTO E DEI SS.TT.EE.
CATASTO EDILIZIO URBANO (RDL 13-4-1939, n. 652)


MOD. BN (CEU)

LIRE
385

Planimetria di u.i.u. in Comune di VOGHENZA via ARGINELLO civ.

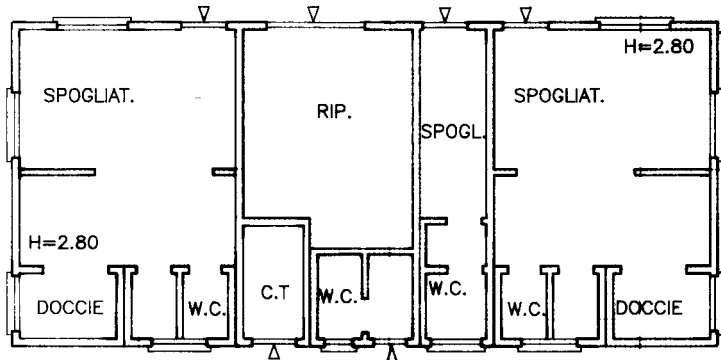

PIANO TERRA

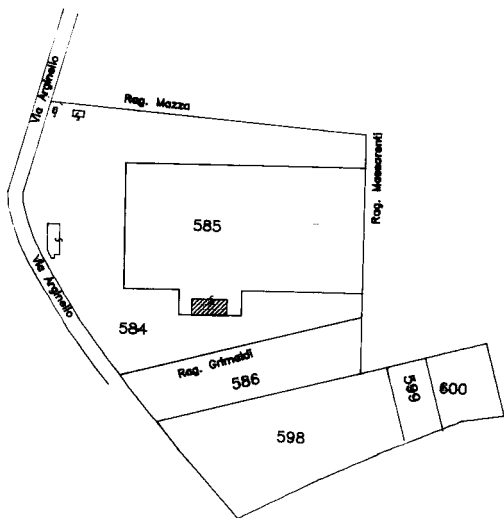

PLANIMETRIA CATASTALE
Com. VOGHENZA Fig. 20
Scala 1:1000

ORIENTAMENTO



SCALA DI 1: 100

Dichiarazione di N.C.
Denuncia di variazione

Compilata dal Geom. FINOTTI AUGUSTO
(Titolo, cognome e nome)

RISERVATO ALL'UFFICIO

Identificativi catastali:
F. 20
n. 585 sub.

Iscritto all'albo de GEOMETRI
della provincia di FERRARA n. 1426
data 21/04/1994 Firma Augusto Finotti



1182

Ultima planimetria in atti

10 metri

VIA ARGINELLO Piano T