

**Agenzia del Territorio  
CATASTO FABBRICATI  
Ufficio Provinciale di  
Ferrara**

Dichiarazione protocollo n. FE0165547 del 06/09/2010

Planimetria di u.i.u. in Comune di Voghiera

Via Xxv Aprile

civ. 2/B

Identificativi Catastali:

Sezione:  
Foglio: 40  
Particella: 261  
Subalterno: 5

Compilata da:  
Benetti Paolo


Iscritto all'albo:  
Architetti

Prov. Ferrara

N. 118


Scheda n. 1

Scala 1:200

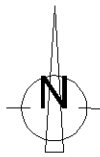

Mapp. 265

Via XXV Aprile

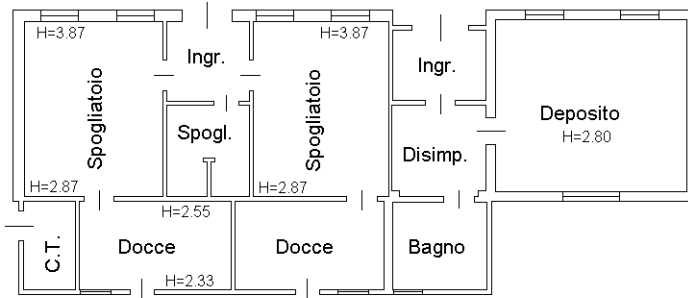

Mapp. 28

Mapp. 29

Mapp. 32

Ultima planimetria in atti