LEGENDA

----------	CONDOTTA PRINCIPALE ø 250
◓	POZZETTO DI ISPEZIONE C.A.V.
□	POZZETTO ALLACCIO UTENZE 70x70
————	TUBAZIONE ALLACCIO UTENZE PVC ø 200

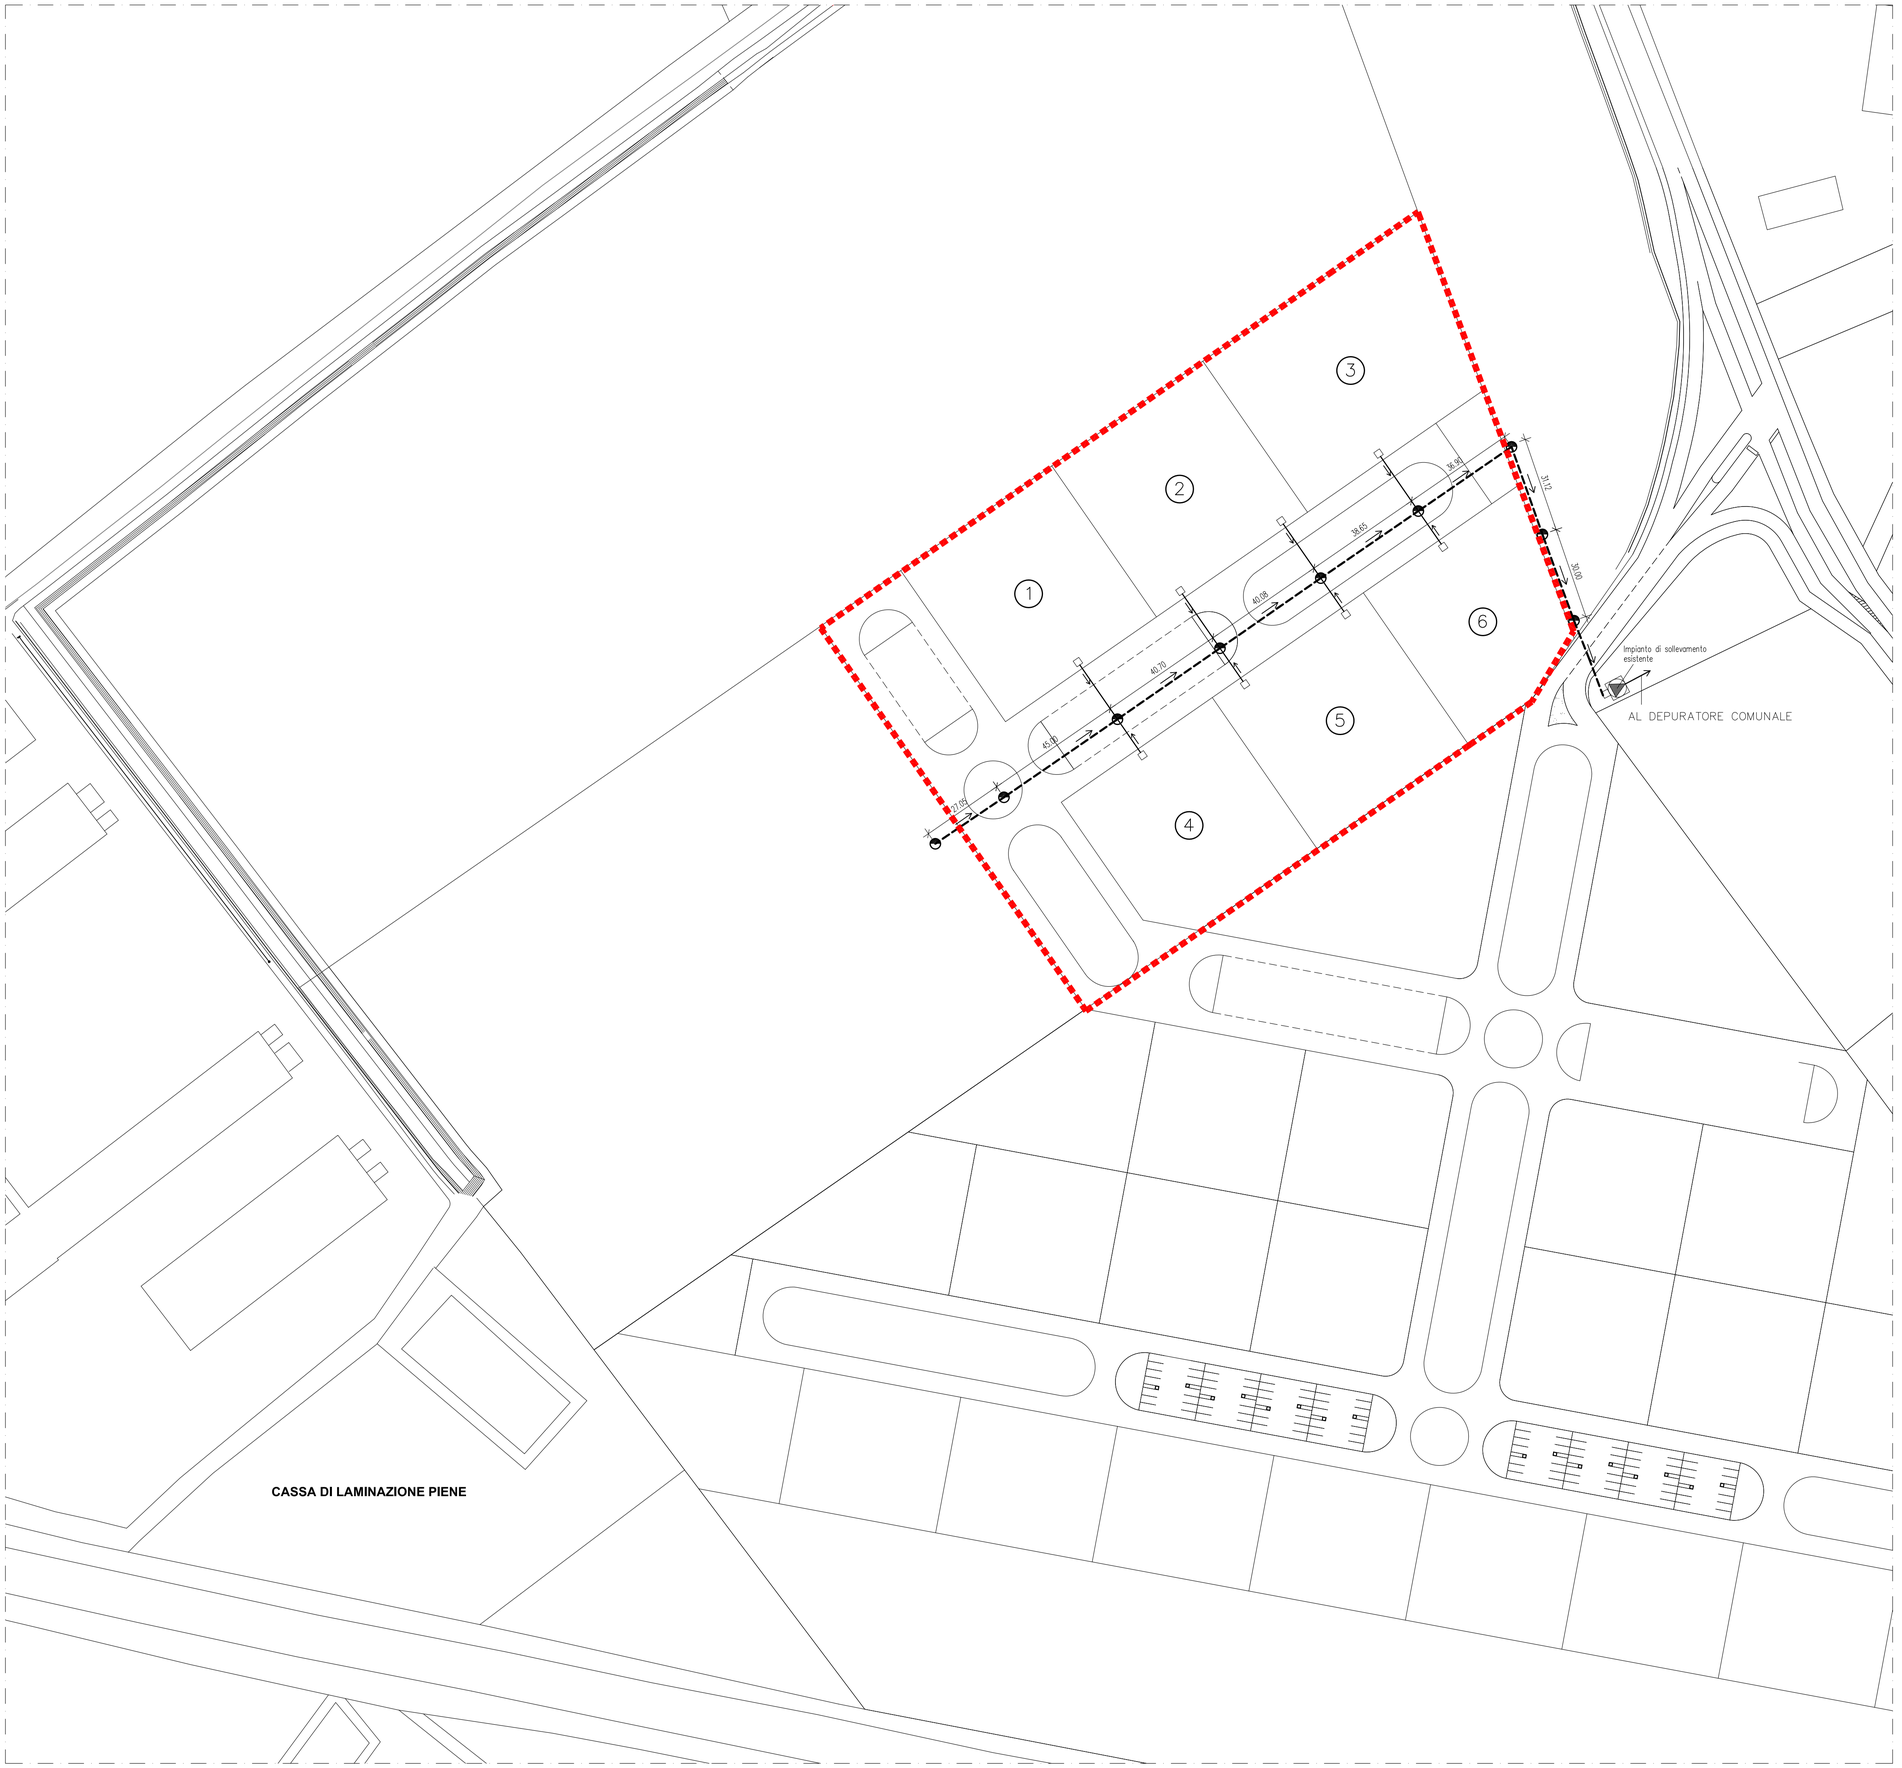

N.B.

LA RETE FOGNARIA NERA E' STATA COLLAUDATA POSITIVAMENTE DA HERA (VEDI PARERE PROT. 95841 DEL 01/08/2014)

GIOVANNI ALBERIGHI
architetto

Piazza della Repubblica n.27/3
Tresigallo (Fe)
(Tel.348.5653221)

Progetto

PIANO PARTICOLAREGGIATO DI INIZIATIVA PRIVATA PER INSEDIAMENTI PRODUTTIVI

Variante P.I.P. approvato con Del. C.C. n.3 del 27/02/2014

Localita' Area produttiva
GUALDO DI VOGHIERA (FE)

Committenti

Soc."PEGASO IMMOBILIARE SRL"

FONDAZIONE PER L'AGRICOLTURA F.LLI NAVARRA

firma

Data	Aggiorn.	Scala	Tavola	Titolo
Ottobre 2018		1:1000	5	FOGNATURA NERA