


Piano Strutturale Comunale in Forma Associata
ARGENTA-MIGLIARINO-OSTELLATO
PORTOMAGGIORE-VOGHIERA

PROVINCIA DI FERRARA

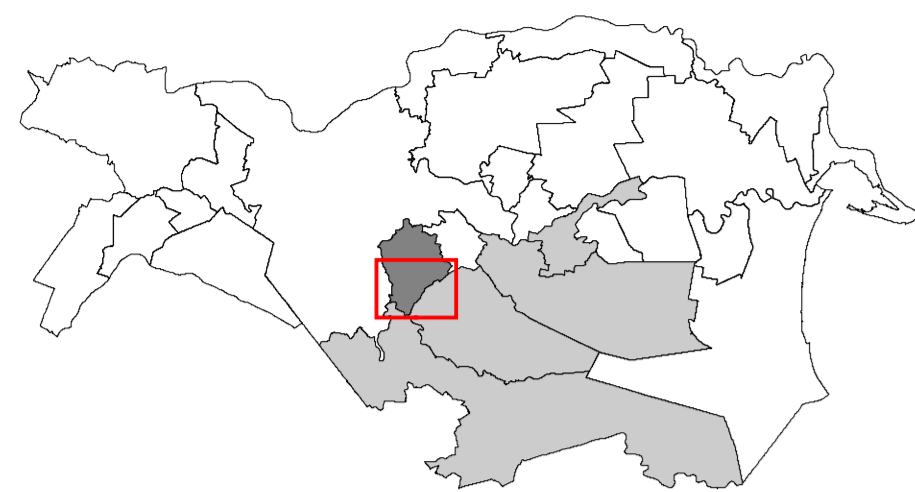

comune di
VOGHIERA
PSC

L.R. 20/2000

RICOGNIZIONE DEI VINCOLI PAESAGGISTICI
ai sensi del D. Lgs. 42/2004

Allegato B alla Relazione Generale

VOGHIERA - MONTESANTO

Allegato B.v2

Scala 1:10.000

stesura approvata

Sindaco di Argenta *Antonio Fiorentini*
Sindaco di Migliarino *Sabina Mucchi*
Sindaco di Ostellato *Andrea Marchi*
Sindaco di Portomaggiore *Gian Paolo Barbieri*
Sindaco di Voghiera *Claudio Fiorelli*

GRUPPO DI LAVORO

Coordinamento generale
arch. *Nataascia Frasson* - responsabile dell'Ufficio di Piano Intercomunale

Ufficio di Piano
Comune di Argenta - arch. *Nataascia Frasson*, arch. *Leonardo Monticelli*
collaboratori - geom. *Nicola Baldassari*, dr.ssa *Nadia Caucci*, geom. *Paolo Orlandi*
Comune di Migliarino - arch. *Antonio Molossi*
Comune di Ostellato - geom. *Claudia Benini*
Comune di Portomaggiore - ing. *Luisa Cesari*, geom. *Gabriella Romagnoli*
Comune di Voghiera - arch. *Marco Zanoni*
collaboratori - geom. *Massimo Naretti*

Consulente responsabile del presente elaborato: **tecnicoop**

arch. *Rudi Fallaci*
arch. *Franco Tinti*
dott. agr. *Fabio Tunio*
dott. *Paolo Trevisani*
arch. *Barbara Marangoni*
arch. *Filippo Boschi*
cartografia - *Andrea Franceschini*

LEGENDA

- Confini amministrativi
- Area di interesse archeologico oggetto di specifici provvedimenti di tutela (art. 142 comma 1 lettera m D.Lgs 42/2004)
- Canali "rilevanti" ai fini paesaggistici
- Canali "irrelevanti" ai fini paesaggistici
- Canale ritenuti dal Comune "irrelevanti" ai fini paesaggistici
- Torrenti e corsi d'acqua "rilevanti" ai fini paesaggistici e relative sponde per m.150 (art. 142 comma 1 lettera c D.Lgs 42/2004)
- Torrenti e corsi d'acqua ritenuti dal Comune "irrelevanti" ai fini paesaggistici e relative sponde per m.150 (art. 142 D.Lgs 42/2004)
- Area interessate da specifiche disposizioni di vincolo ai sensi dell' art. 136 comma 1 D.Lgs 42/2004
- Territorio urbanizzato attuale

