



PSC

L.R. 20/2000

QUADRO CONOSCITIVO

TAV. C3.1.v Voghiera


I TESSUTI URBANI DEI CENTRI ABITATI E SISTEMA DEI SERVIZI

SCALA 1:5.000


Adozione delibera C.C. n. del / /

Sindaco di Argenta - Giorgio Bellini Sindaco di Migliarino - Rita Rossi Sindaco di Ostellato - Paolo Calvano Sindaco di Portomaggiore - Gian Paolo Barbieri Sindaco di Voghiera - Claudio Flores
GRUPPO DI LAVORO Coordinamento generale arch. Nataschia Frasson - responsabile dell'Ufficio di Piano intercomunale Ufficio di Piano Comune di Argenta - arch. Nataschia Frasson, arch. Leonardo Monticelli collaboratori - geom. Nicola Baldassari, dr.ssa Nadia Caucci, geom. Paolo Orlandi Comune di Migliarino - geom. Silvia Trevisani Comune di Ostellato - geom. Claudia Benini Comune di Portomaggiore - ing. Luisa Cesari, geom. Gabriella Romagnoli Comune di Voghiera - arch. Marco Zanoni collaboratori - geom. Massimo Nanetti
Consulente responsabile del presente elaborato: tecnicoop arch. Rudi Fallici arch. Franco Trini dot. agr. Fabio Tunioli dot. Paolo Trevisani arch. Barbara Miravanti arch. Filippo Boschi cartografo - Andrea Franceschini


Legenda
..... Contorni amministrativi
TESSUTI URBANI
■ Tessuti storici
■ Tessuti prevalentemente residenziali con tipologie a bassa densità
■ Tessuti prevalentemente residenziali con impianto unitario e tipologie a media densità
■ Complessi specialistici
■ Tessuti produttivi
SERVIZI URBANI
■ Verde pubblico
■ Impianti sportivi
A Asili nido
Ma Scuola materna
E Scuola elementare
Me Scuola media
Sup Scuola superiore
H Ospedale
● Centro Culturale
★ Cinema teatro
★ Museo
▲ Biblioteca
FRONTI COMMERCIALI
■ Commercio medio piccolo alimentare
■ Commercio medio piccolo non alimentare
■ Commercio medio grande alimentare
■ Commercio medio grande non alimentare
MOBILITA'
— Ferrovie
■ Stazioni ferroviarie
..... Percorsi del trasporto pubblico su gomma
— Viabilità principale
— Viabilità di progetto
Fasce di criticità per inquinamento acustico e atmosferico da traffico
◇ Nodi critici della viabilità
— Percorsi ciclistici esistenti e di progetto
PROGETTI DI QUALIFICAZIONE URBANA
■ Piani di riqualificazione urbana
■ Piani di riqualificazione urbana proposti
■ Piani di valorizzazione commerciale
■ Piani di recupero
■ Piani di valorizzazione ambientale
■ Ambiti di intervento unitario previsti dal PRG

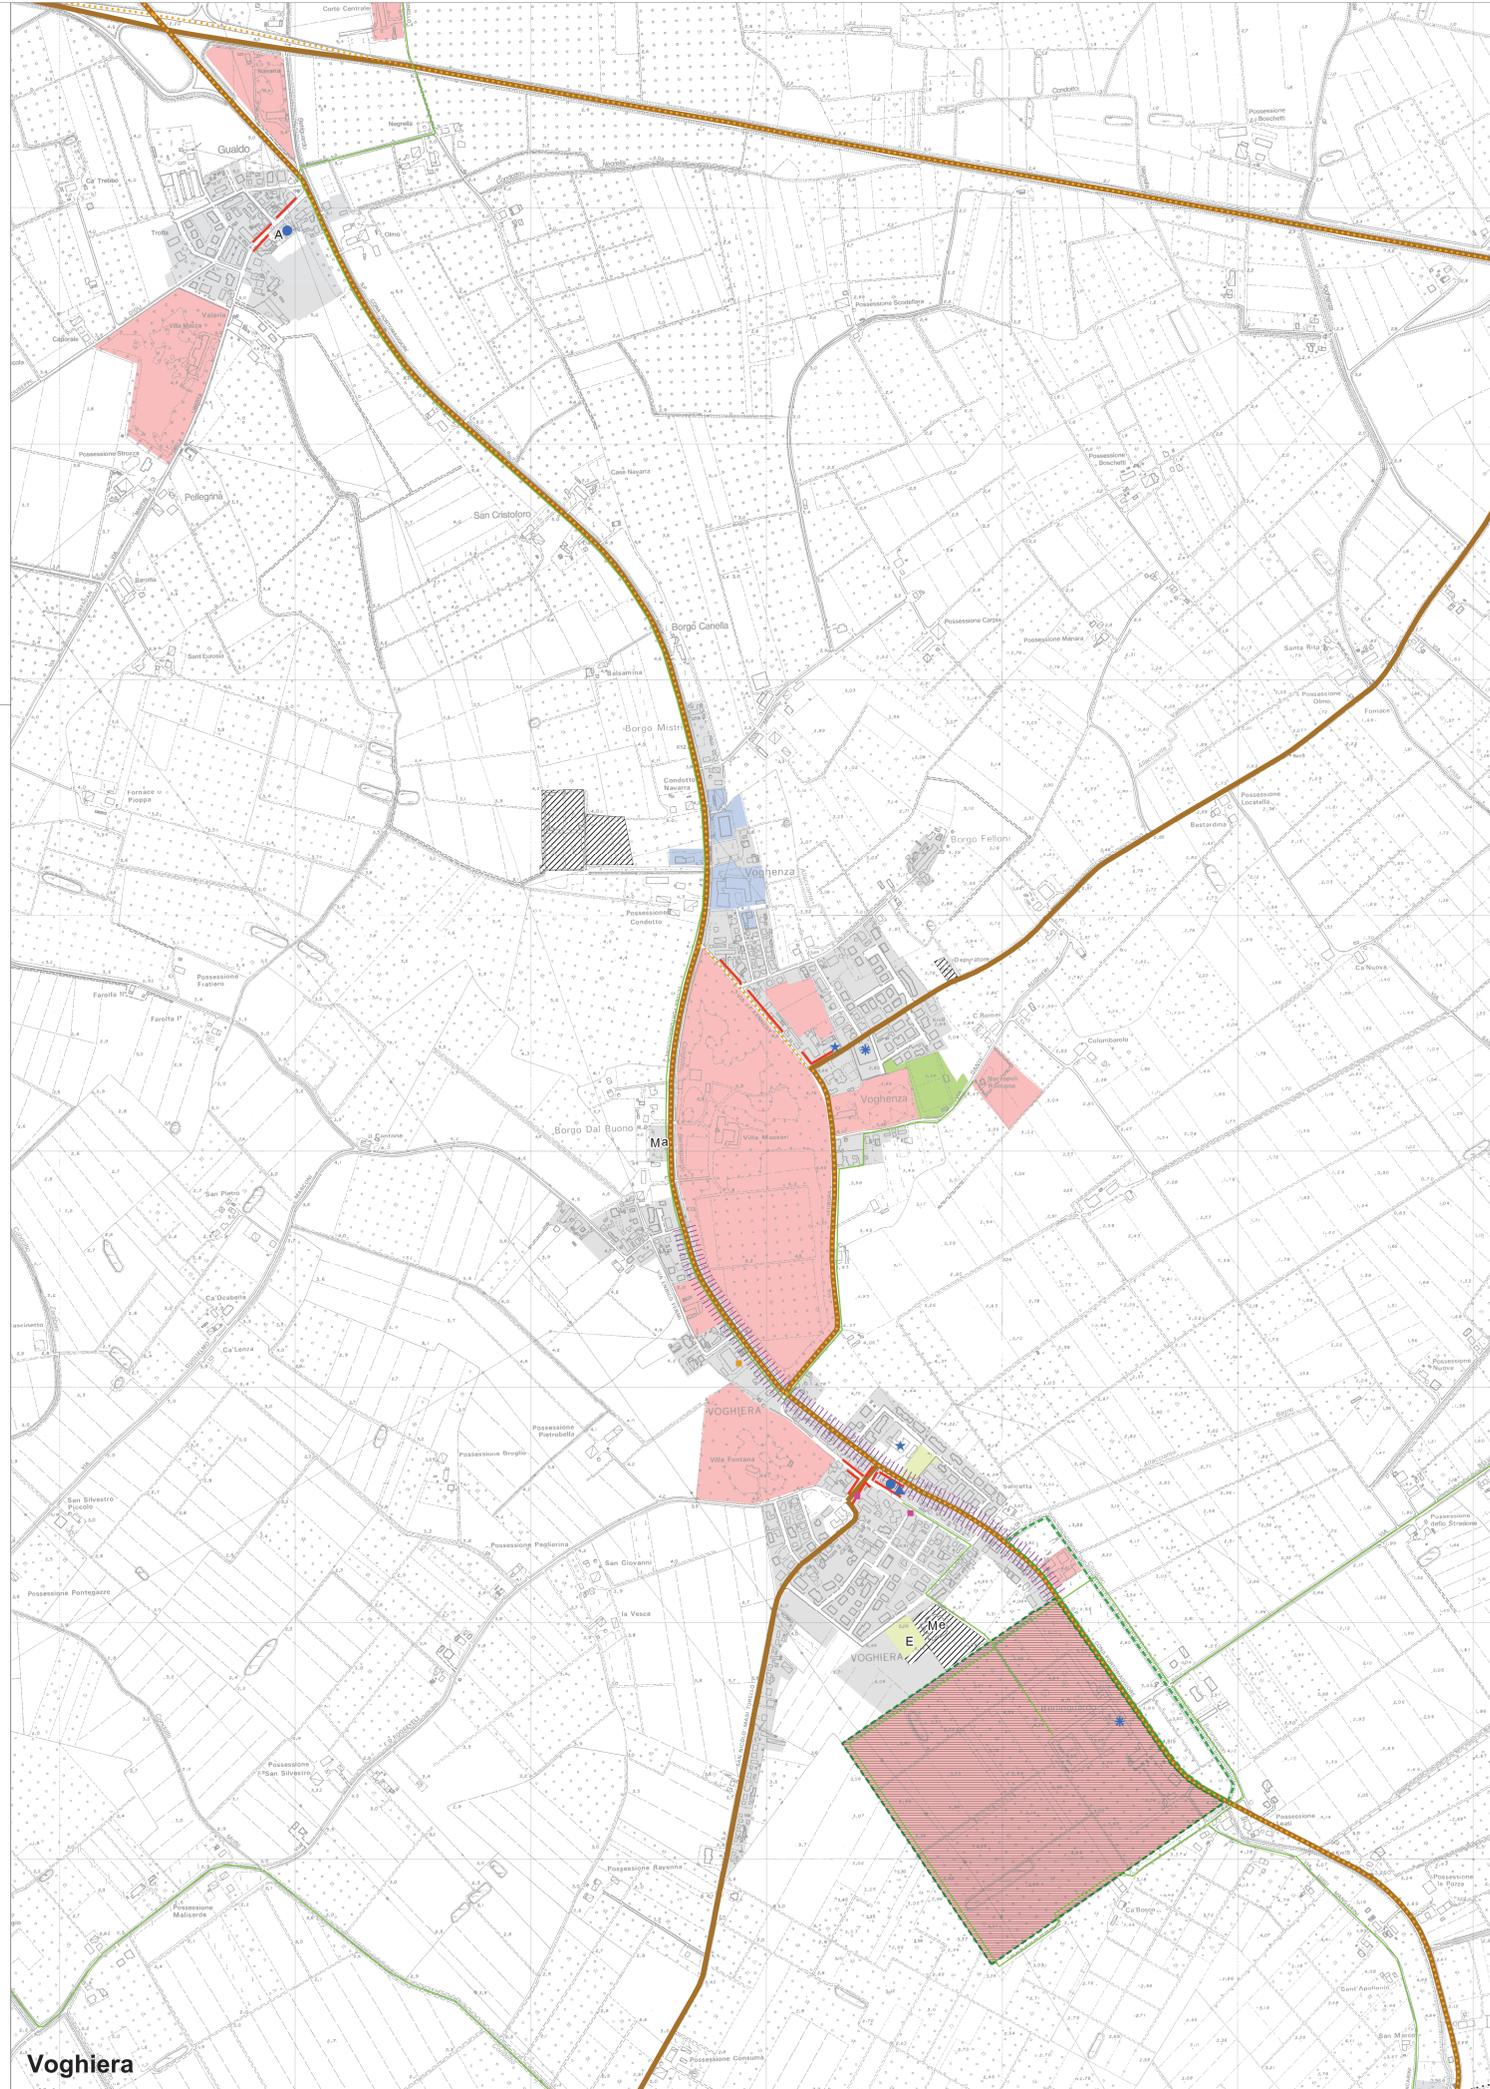

Voghiera

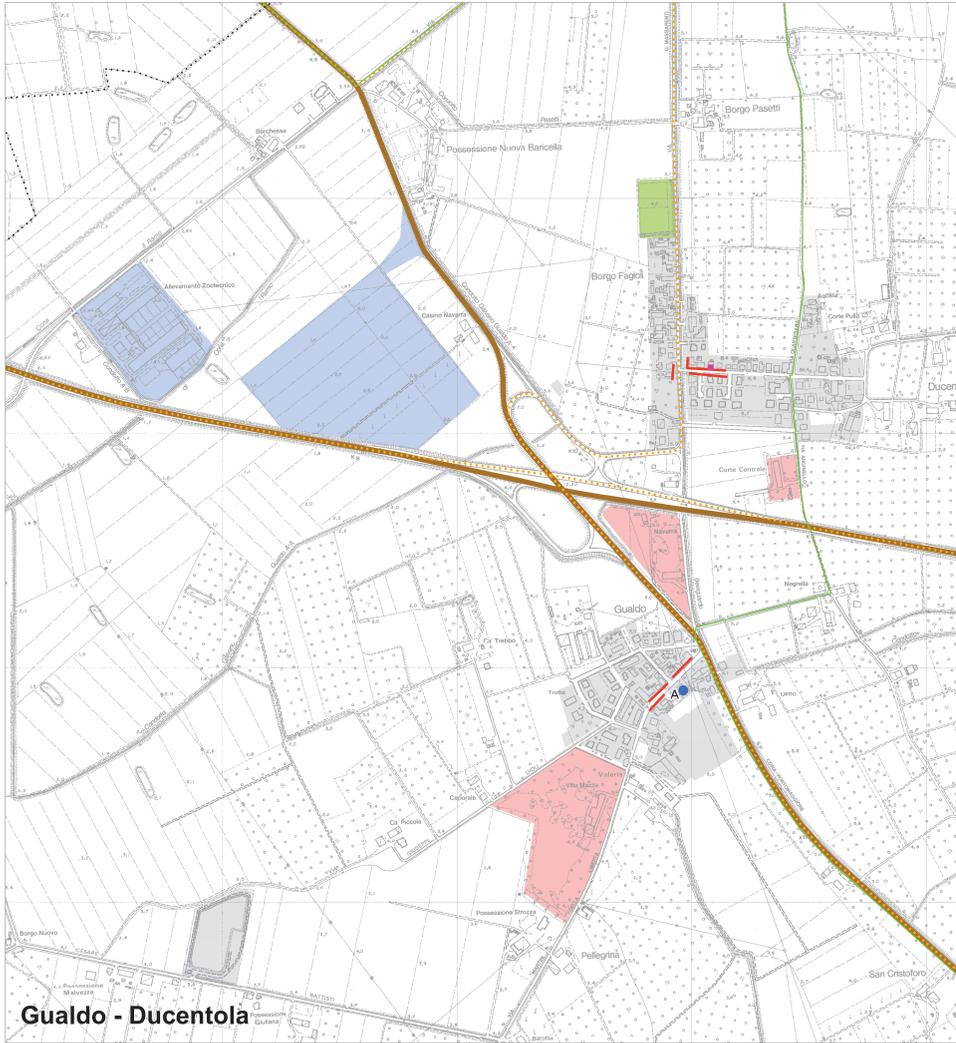

Gualdo - Ducentola

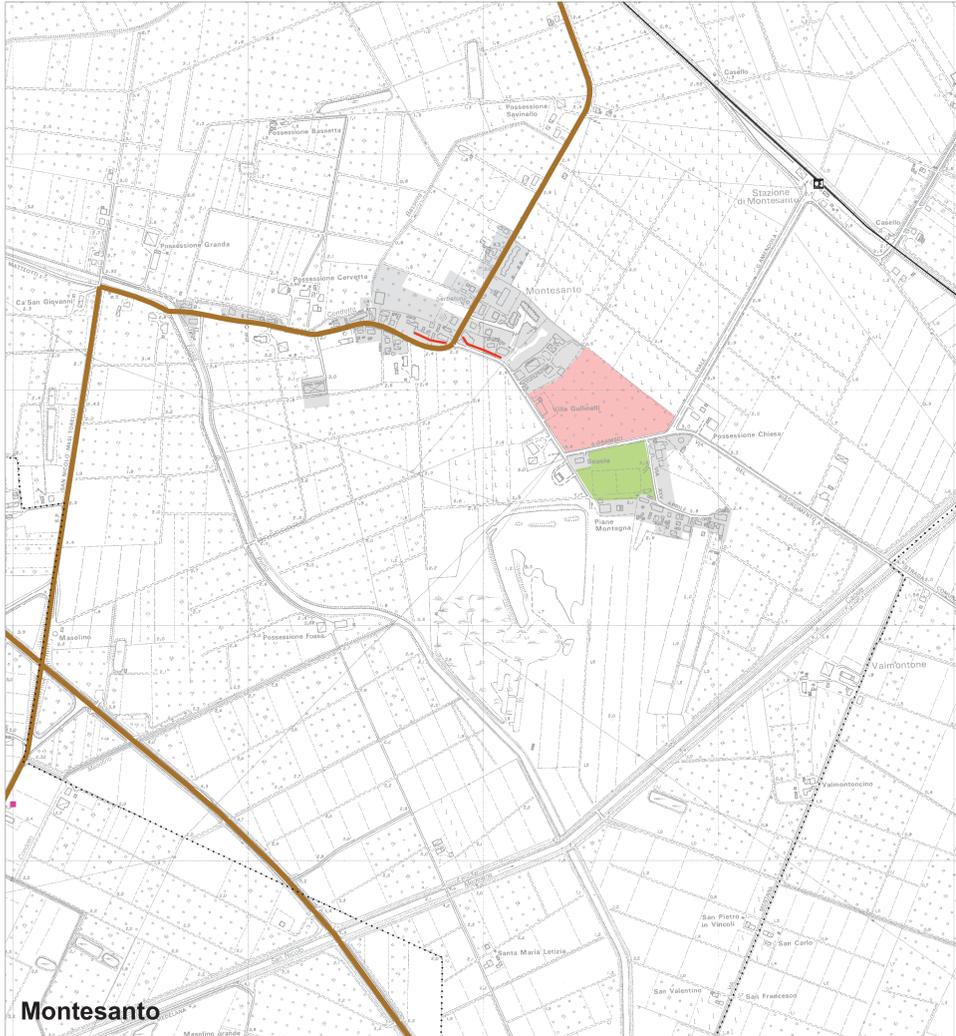

Montesanto