


Piano Strutturale Comunale in Forma Associata
ARGENTA-MIGLIARINO-OSTELLATO
PORTOMAGGIORE-VOGHERA

PROVINCIA DI FERRARA

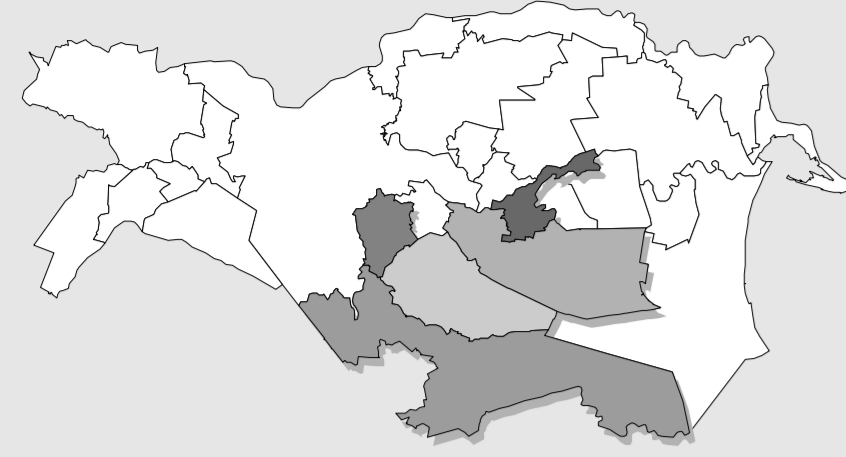

PSC

L.R. 20/2000

QUADRO CONOSCITIVO

TAV. C4.1

SERVIZI DI TRASPORTO PUBBLICO
E PISTE CICLABILI

SCALA 1:50.000

Adozione delibera C.C. n. del / /

| |
|---|
| Sindaco di Argenta: Giorgio Bellini Sindaco di Migliarino: Rita Rossi Sindaco di Ostellato: Paolo Calvano Sindaco di Portomaggiore: Gian Paolo Barbieri Sindaco di Voghera: Claudio Fiorini |
| GRUPPO DI LAVORO Coordinamento generale: arch. Natacchia Frasson - responsabile dell'Ufficio di Piano Intercomunale Ufficio di Piano: Comune di Argenta - arch. Natacchia Frasson , arch. Leonardo Monticelli collaboratori - geom. Nicola Baldassari , di.sca Nadia Caucci , geom. Paolo Orlandi Comune di Migliarino - geom. Silvia Trevisani Comune di Ostellato - geom. Claudio Benini Comune di Portomaggiore - ing. Luca Cesari , geom. Gabriella Romagnoli Comune di Voghera - arch. Marco Zanoni collaboratori - geom. Massimo Navei |
| Consulente responsabile del presente elaborato: tecnicoop arch. Rudi Falacci arch. Franco Tini dot. agr. Fabio Turilli dot. Paolo Trevisani arch. Barbara Marangoni arch. Filippo Boschi cartografia - Andrea Franceschini |

Legenda

- Confini amministrativi
- Linee di trasporto pubblico su gomma
- Fascia proporzionale al numero di corse del trasporto pubblico su gomma nei giorni feriali
- Rete ferroviaria
- Stazioni ferroviarie
- Fascia proporzionale al numero di treni da cui la stazione è servita nei giorni feriali
- Piste ciclabili
- Piste ciclabili di progetto
- CARTOGRAFIA DI BASE
 - Rete stradale
 - Aree urbane
 - Corsi d'acqua, invasi, valli e zone umide

