


Piano Strutturale Comunale in Forma Associata  
ARGENTA-MIGLIARINO-OSTELLATO  
PORTOMAGGIORE-VOGHIERA

PROVINCIA DI FERRARA

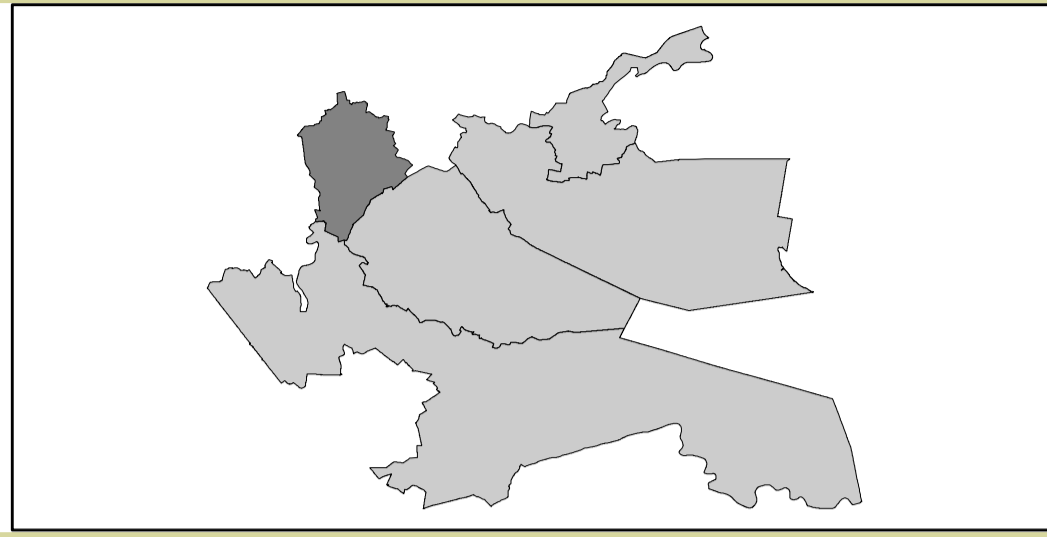

comune di  
**VOGHIERA**  
**PSC**

L.R. 20/2000

CLASSIFICAZIONE ACUSTICA  
DEL TERRITORIO COMUNALE

(L.R. 9 Maggio 2001, n. 15)

Tavola Z.A. V2

Scala 1:10.000

Adozione delibera C.C. n. del / /

Sindaco di Argenta *Giorgio Bellini*  
Sindaco di Migliarino *Rita Reali*  
Sindaco di Ostellato *Paolo Calvano*  
Sindaco di Portomaggiore *Gian Paolo Barbieri*  
Sindaco di Voghiera *Claudio Fioretti*

GRUPPO DI LAVORO

Coordinamento generale  
*arch. Natascia Frasson - responsabile dell'Ufficio di Piano Intercomunale*  
Ufficio di Piano  
Comune di Argenta - *arch. Natascia Frasson, arch. Leonardo Monticelli*  
collaboratori - *geom. Nicola Baldassari, dr.ssa Nadia Caucci, geom. Paolo Orlandi*  
Comune di Migliarino - *geom. Silvia Trevisani*  
Comune di Ostellato - *geom. Claudia Benini*  
Comune di Portomaggiore - *ing. Luisa Cesari, geom. Gabriella Romagnoli*  
Comune di Voghiera - *arch. Marco Zanoni*  
collaboratori - *geom. Massimo Nanetti*

Consulente responsabile del presente elaborato:  
**CONSULTY**  
Consulty Srl  
Via della Lirica 49  
48100 Ravenna  
Tel. 0544271496  
fax 0544271504  
e-mail: info@consulty.it

**Legenda**

<b>STATO DI FATTO</b>	<b>STATO DI PROGETTO</b>
Classe I (diurni 50 dB, nott. 40 dB)	Classe I (diurni 50 dB, nott. 40 dB)
Classe II (diurni 55 dB, nott. 45 dB)	Classe II (diurni 55 dB, nott. 45 dB)
Classe III (diurni 60 dB, nott. 50 dB)	Classe III (diurni 60 dB, nott. 50 dB)
Classe IV (diurni 65 dB, nott. 55 dB)	Classe IV (diurni 65 dB, nott. 55 dB)
Classe V (diurni 70 dB, nott. 60 dB)	Classe V (diurni 70 dB, nott. 60 dB)
Classe VI (diurni 70 dB, nott. 70 dB)	Classe VI (diurni 70 dB, nott. 70 dB)

(I valori indicati si riferiscono ai limiti di immissione)

Scuole

Territorio Urbano

Confine comunale

Aree di riqualificazione

**FASCE DI PERTINENZA FERROVIARIA**  
(DPR 18/12/1998 N. 459)

Fascia A (100 metri per lato con un limite di immissione pari a 70 dB(A) diurni, 60 dB(A) notturni)

Fascia B (150 metri per lato con un limite di immissione pari a 65 dB(A) diurni, 55 dB(A) notturni)

**FASCE DI PERTINENZA STRADALE STRADE EXTRAURBANE SECONDARIE DI TIPO Cb - ESISTENTI**  
(DPR 30/03/2004 N. 142)

Fascia A (100 metri per lato con un limite di immissione pari a 70 dB(A) diurni, 60 dB(A) notturni)

Fascia B (50 metri per lato con un limite di immissione pari a 65 dB(A) diurni, 55 dB(A) notturni)

**FASCE DI PERTINENZA STRADALE STRADE EXTRAURBANE PRINCIPALI DI TIPO B e Cg - ESISTENTI**  
(DPR 30/03/2004 N. 142)

Fascia A (100 metri per lato con un limite di immissione pari a 70 dB(A) diurni, 60 dB(A) notturni)

Fascia B (150 metri per lato con un limite di immissione pari a 65 dB(A) diurni, 55 dB(A) notturni)

**FASCE DI PERTINENZA STRADALE STRADE EXTRAURBANE SECONDARIE DI TIPO C - NUOVE**  
(DPR 30/03/2004 N. 142)

Fascia Tipo C2 (150 metri per lato con un limite di immissione pari a 65 dB(A) diurni, 55 dB(A) notturni)

Fascia Tipo C1 (250 metri per lato con un limite di immissione pari a 65 dB(A) diurni, 55 dB(A) notturni)

N.B. 1 ALLE ALTRE STRADE PRESENTI SUL TERRITORIO COMUNALE, IN QUANTO DI TIPO E ED F. SI ATTRIBUISCE UNA FASCIA DI PERTINENZA ACUSTICA DI 30 M PER LATO E UN LIVELLO DI IMMISSIONE PARI A 60 DB(A) DIURNI E 50 DB(A) NOTTURNI.

N.B. 2 QUALORA ALL'INTERNO DELLE FASCE DI PERTINENZA SIA INCLUSA UN'AREA ADIBITA A SCUOLE, OSPEDALE, CASE DI CURA E DI RIPOSO, IL LIVELLO DI IMMISSIONE DI RIFERIMENTO RISULTA PARI A 50 DB(A) DIURNI E 40 DB(A) NOTTURNI (PER LE SCUOLE VALE IL SOLO LIMITE DIURNO).

