


Comuni di
ARGENTA-MIGLIARINO-OSTELLATO
PORTOMAGGIORE-VOGHIERA

PROVINCIA DI FERRARA

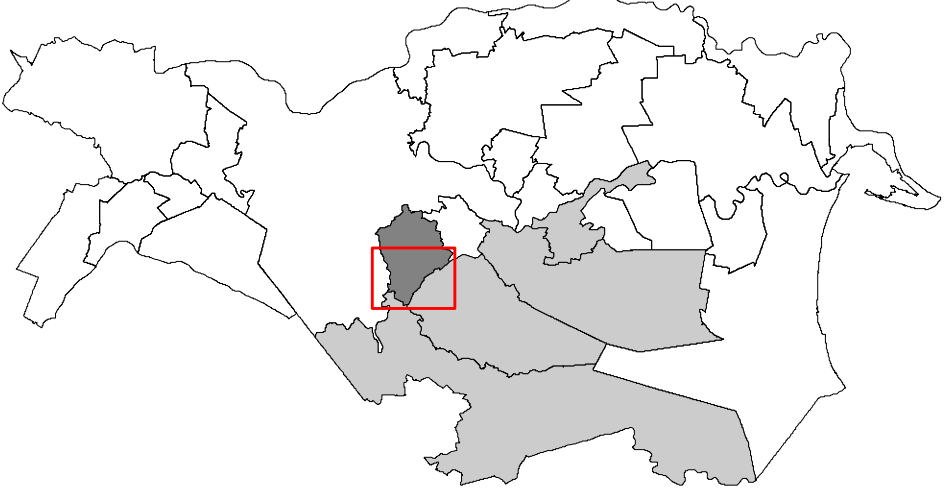

comune di
VOGHIERA

REGOLAMENTO URBANISTICO EDILIZIO
L.R. 20/2000

RUE

TERRITORIO RURALE

Tavola 1.V2

Scala 1:10.000

Adozione delibera C.C. n. del / /

Sindaco di Argenta *Antonio Fiorentini*
Sindaco di Migliarino *Sabina Mucchi*
Sindaco di Ostellato *Andrea Marchi*
Sindaco di Portomaggiore *Gian Paolo Barbieri*
Sindaco di Voghiera *Claudio Fiorelli*

GRUPPO DI LAVORO

Coordinamento generale
arch. Natascia Frasson - responsabile dell'Ufficio di Piano Intercomunale

Ufficio di Piano
Comune di Argenta - *arch. Natascia Frasson, arch. Leonardo Monticelli*
collaboratori - *geom. Nicola Baldassari, dr.ssa Nadia Caucci, geom. Paolo Orlandi*
Comune di Migliarino - *arch. Antonio Molossi*
Comune di Ostellato - *geom. Claudia Benini*
Comune di Portomaggiore - *ing. Luisa Cesari, geom. Gabriella Romagnoli*
Comune di Voghiera - *arch. Marco Zanoni*
collaboratori - *geom. Massimo Nanetti*

Consulente responsabile del presente elaborato: **tecnicoop**
arch. Rudi Fallaci
arch. Franco Tinti
dott. agr. Fabio Tunoli
dott. Paolo Trevisani
arch. Barbara Marangoni
arch. Filippo Boschi
cartografia - Andrea Franceschini

LEGENDA

..... Confini amministrativi

TERRITORIO URBANO

Centro Storico

Ambiti urbani consolidati, ambiti di riqualificazione, ambiti specializzati per attività produttive

Perimetro del territorio urbanizzato

TERRITORIO URBANIZZABILE

Ambiti di nuovo insediamento, nuovi ambiti specializzati per attività produttive

TERRITORIO RURALE

AVP - Ambito di alta vocazione produttiva

VAR - Valorizzazione ambientale e ricreativa

NR - Nuclei rurali

TUTELA DELL'AMBIENTE E DELL'IDENTITA' STORICO CULTURALE

TUTELE AMBIENTALI E PAESAGGISTICHE

Invasi e alvei di laghi, bacini e corsi d'acqua

Zone di particolare interesse paesaggistico-ambientale

Dossi di rilevanza storico-documentale e paesistica

Dossi di rilevanza idrogeologica

TUTELA DEI BENI STORICO-CULTURALI E TESTIMONIALI

Edifici e complessi di interesse storico-architettonico esterni ai centri urbani

Pertinenze di edifici e complessi edilizi di interesse storico-architettonico esterni ai centri urbani

Edifici di interesse storico-testimoniale esterni ai centri urbani

Corti rurali integre

Viabilità storica

Immobili vincolatati di interesse archeologico di cui alla parte II del D.lgs. n.42/2004

AREE SOGGETTE A VINCOLO PAESAGGISTICO

Aree interessate da specifiche disposizioni di vincolo (art. 136 D.Lgs 42/2004)

TUTELE RELATIVE ALLA VULNERABILITA' E ALLA SICUREZZA DEL TERRITORIO

Rispetto cimiteriale

Rispetto dei depuratori

Aree soggette a vincolo militare

Fascia di rispetto degli elettrodotti

Fascia di rispetto stradale

Fascia di rispetto ferroviario

DOTAZIONI TERRITORIALI E RETI TECNOLOGICHE

Linee di alta tensione

Linee di media tensione

Cabine Alta tensione

Cabine Media tensione

Condotto ammoniaca ed etilene

Metanodotto esistente

Metanodotto di progetto

Cimiteri e impianti per l'ambiente

Sede stradale

Sede ferroviaria