


GUALDO

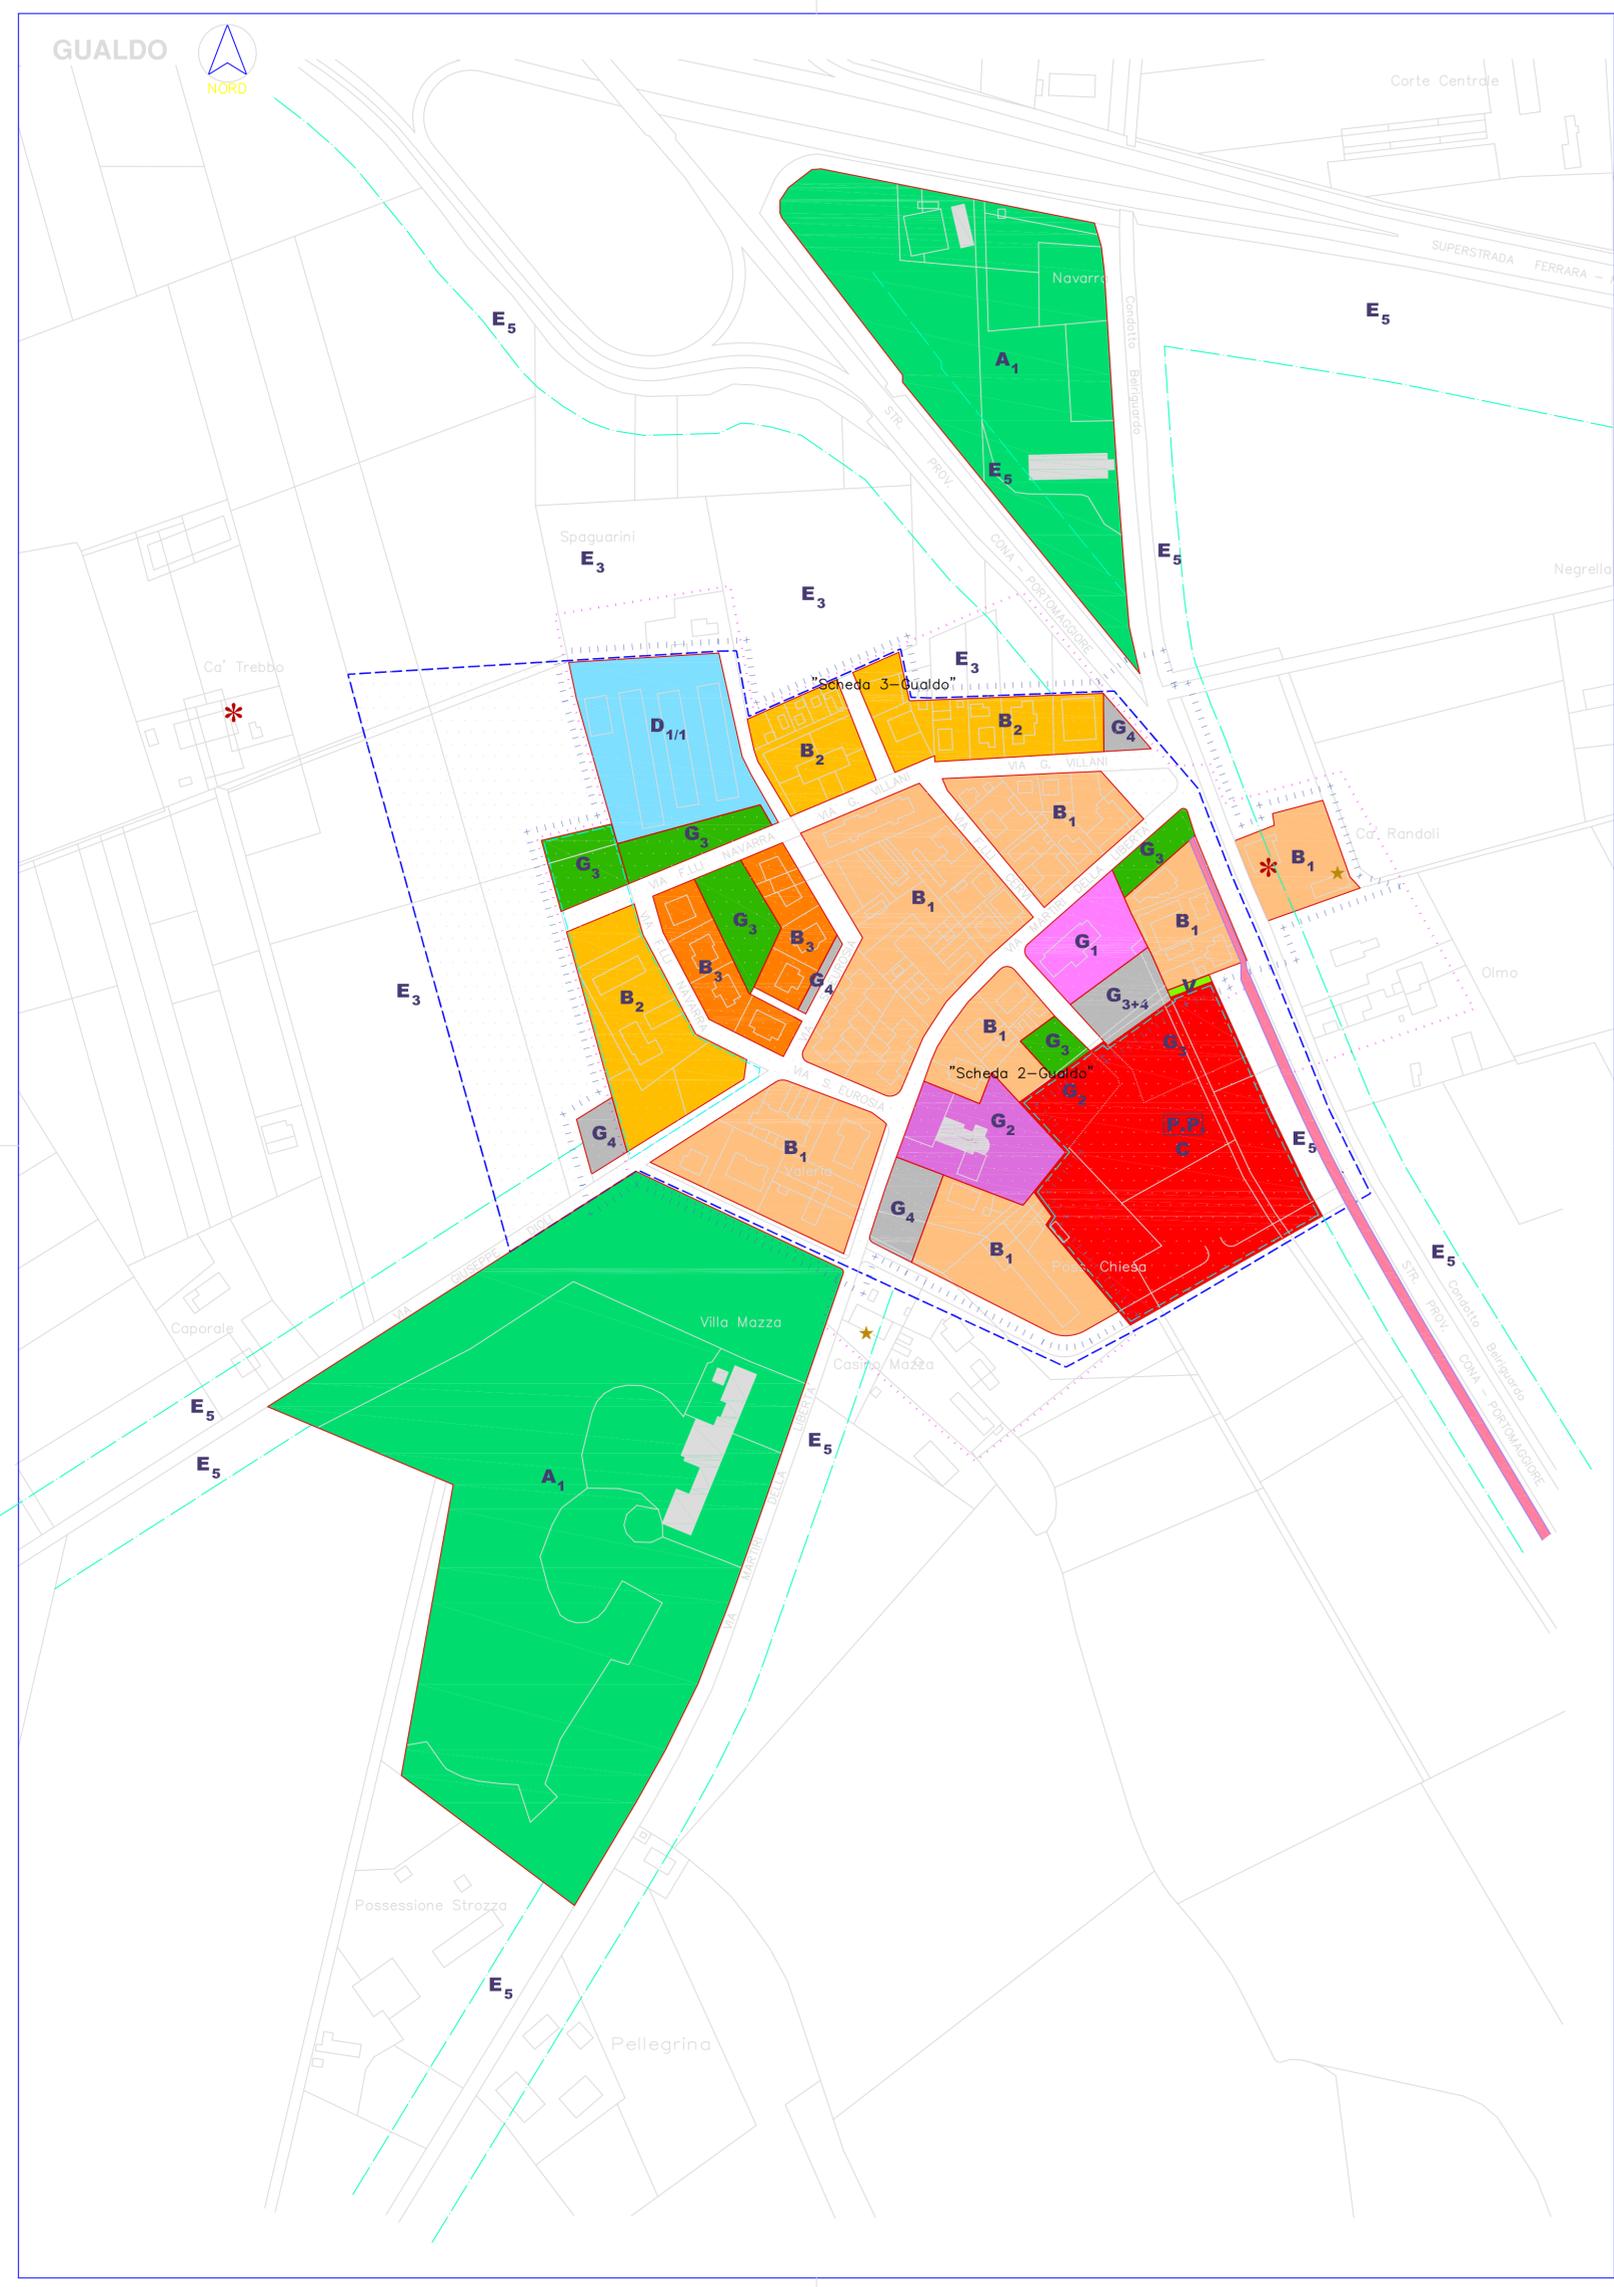


# LEGENDA

- A1** Aree o edifici di interesse storico ambientale
  - A2** Aree archeologiche
  - B1** Zone totalmente edificate
  - B2** Zone di completamento
  - B3** Zona Urbanizzata - Piani Convenzionati
  - B4** Borghi agricoli
  - C** Zone di espansione residenziale
  - D1** Zone produttive turistiche
  - D2** Artigianato e piccola industria esistente
  - D3** Artigianato e piccola industria di nuovo impianto
  - E1** Zone agricole normali
  - E2** Protezione ambientale
  - E3** Salvaguardia degli abitati
  - E4** Zone di rispetto cimiteriale
  - E5** Zone di rispetto della viabilità
  - E6** Zone di rispetto dei corsi d'acqua
  - F1** Impianti di interesse generale - Zone a parco per spettacoli viaggianti.
  - F2** Impianti di interesse generale - Zone per impianti tecnologici
  - F3** Impianti di interesse generale - Zone per impianti a servizio della viabilità e trasporti
  - G1** Servizi di centro (standard) - Zone destinate all'istruzione
  - G2** Servizi di centro (standard) - Zone dest. ad atrez. di int. comune - Zone destinate al culto
  - G3** Servizi di centro (standard) - Zone a verde attrezzato
  - G4** Servizi di centro (standard) - Zone destinate a spazi di sosta e di parcheggio
  - V** Verde privato a volumetria zero
- 
- Perimetro di rinvio cartografico
  - Perimetro del territorio urbanizzato
  - Perimetro di zona omogenea
  - Rispetto cimiteriale
  - Perimetro di rinvio al P.T.P.R.
  - Viabilità di interesse locale
  - Perimetro di intervento unitario
  - Pista ciclabile
  - Aree assoggettate a vincolo espropriativo

COMUNE DI VOGHIERA

PROVINCIA DI FERRARA

# P.R.G. PIANO REGOLATORE GENERALE

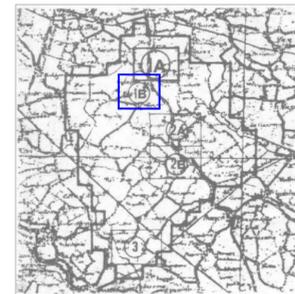

OGGETTO:

**PROGETTO DI SISTEMAZIONE  
ABITATO DI GUALDO**

**PIANO REGOLATORE GENERALE**  
VERSIONE APPROVATA CON DELIBERA DI C.C. N. 31 DEL 15/06/2007

IL SINDACO

Dr. Claudio FIORESI

IL SEGRETARIO COMUNALE

Dr. Giuseppe VINDIGNI

IL RESPONSABILE DEL SETTORE URBANISTICA

Arch. Marco ZANONI

SCALA  
**1:2.000**

TAV. N.

**3-1.B**

GIUGNO 2007