
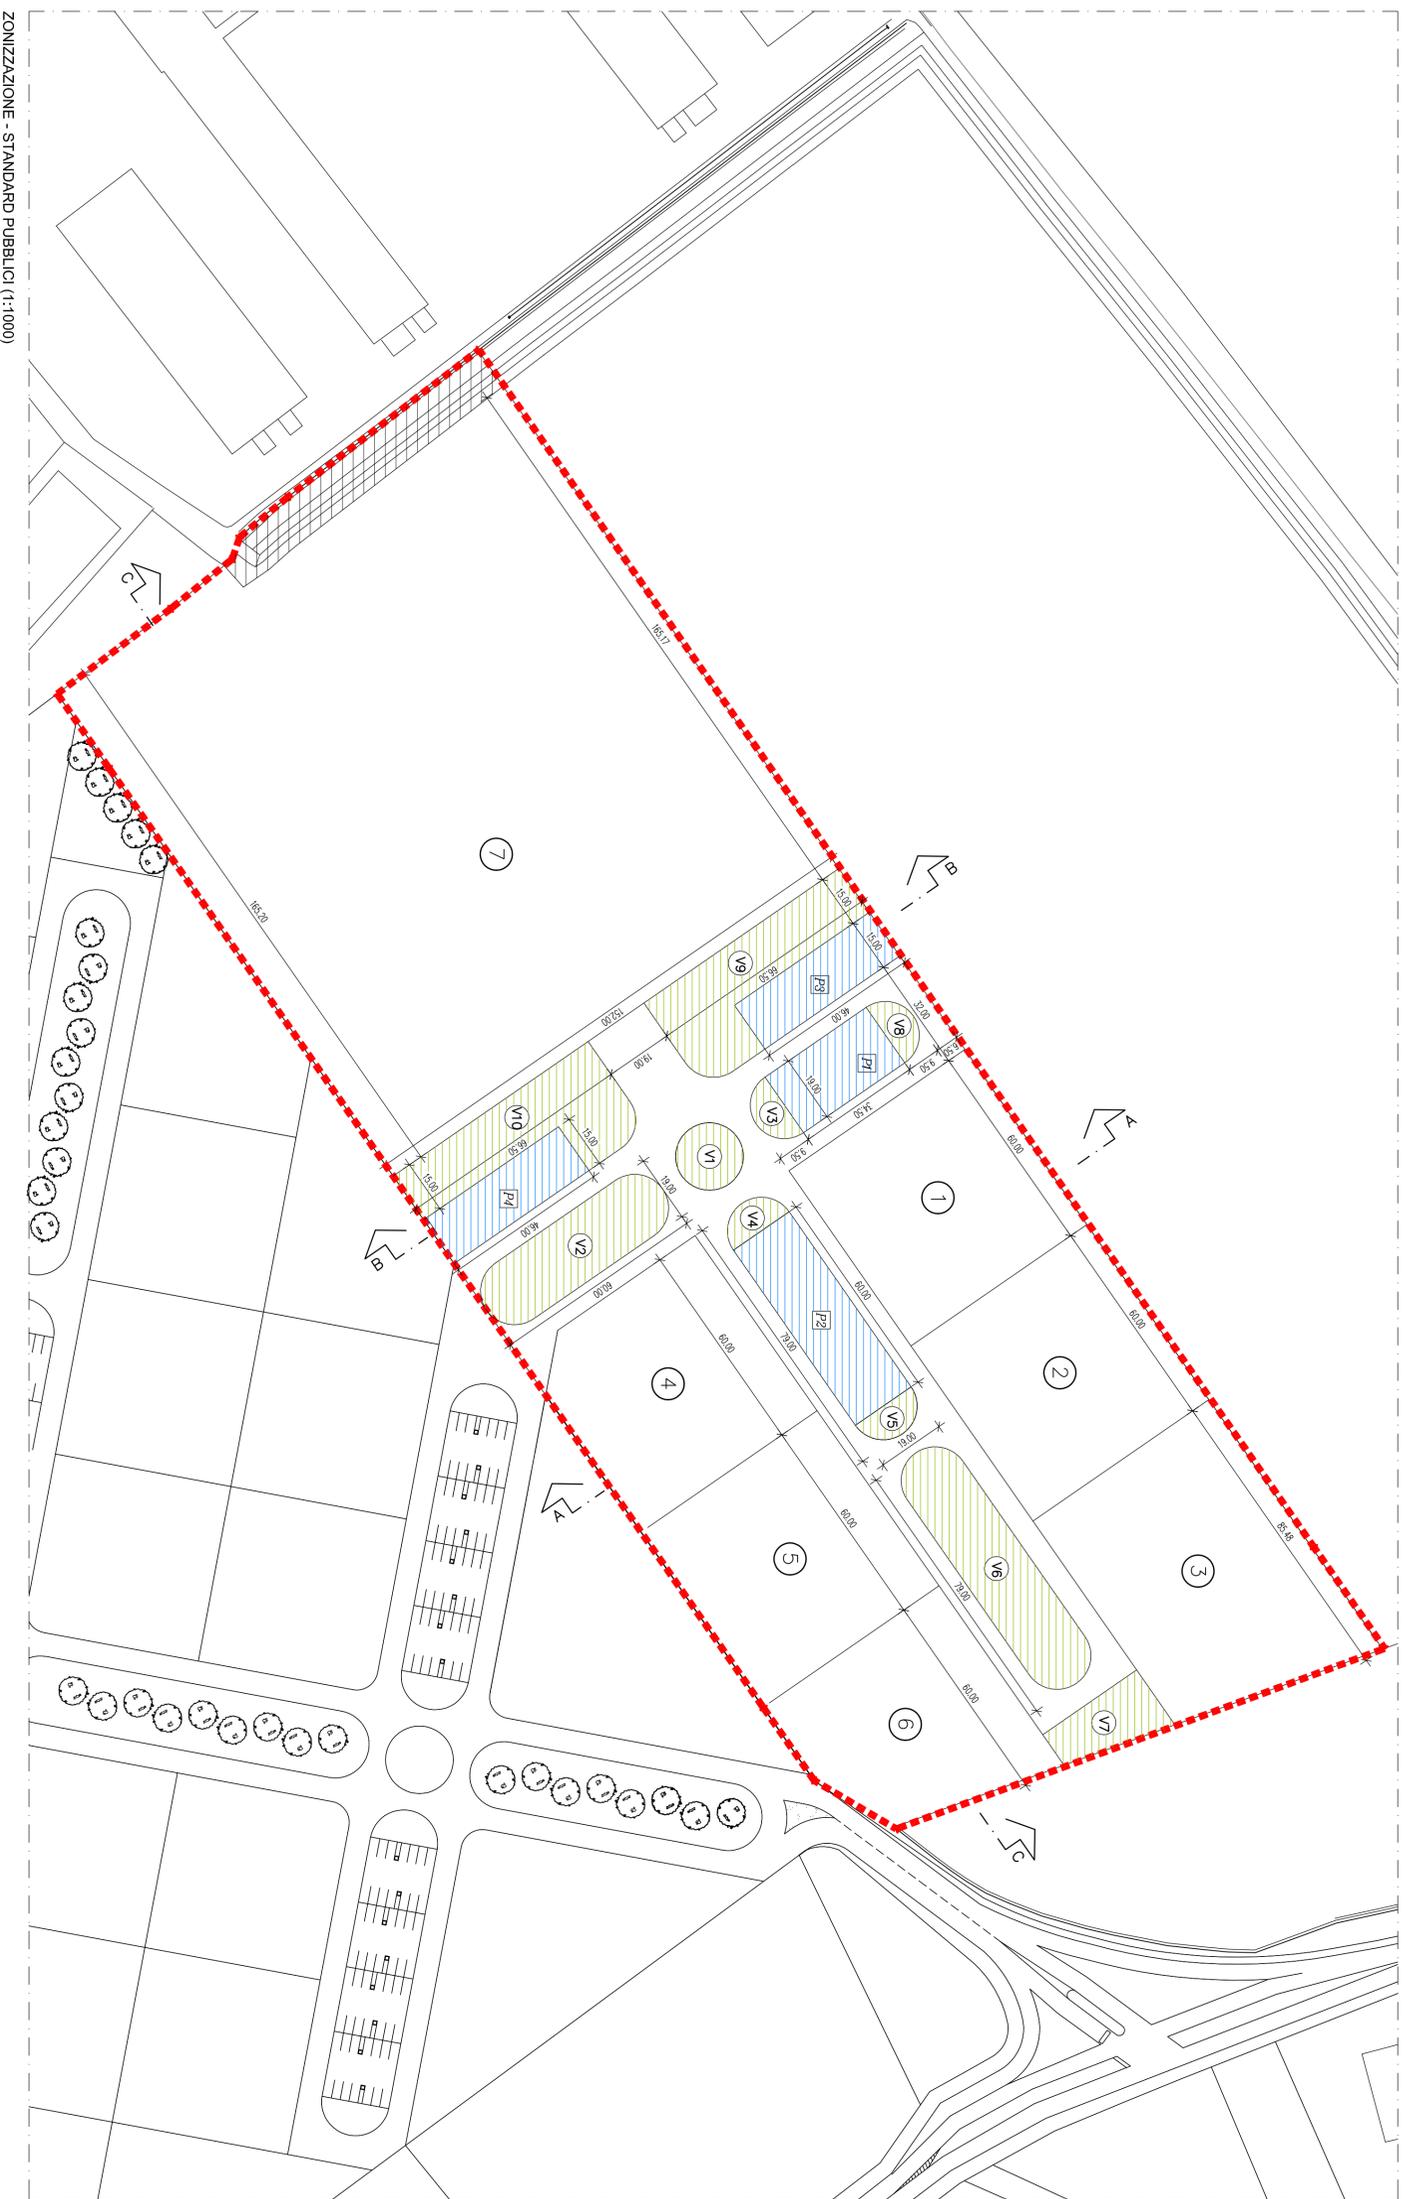


SUPERFICIE FONDIARIA	VERDE PUBBLICO	PARCHEGGIO PUBBLICO
Lotto 1 mq. 3.600	V1 mq. 284	P1 mq. 655,50
Lotto 2 mq. 3.600	V2 mq. 1.063	P2 mq. 1.140
Lotto 3 mq. 4.590	V3 mq. 142	P3 mq. 690
Lotto 4 mq. 3.514	V4 mq. 142	P4 mq. 690
Lotto 5 mq. 3.600	V5 mq. 142	
Lotto 6 mq. 3.103	V6 mq. 1.424	
Lotto 7 mq. 24.952	V7 mq. 448	
	V8 mq. 142	
	V9 mq. 1.286	
	V10 mq. 1.286	
mq. 46.959	mq. 6.359	mq. 3.175,50

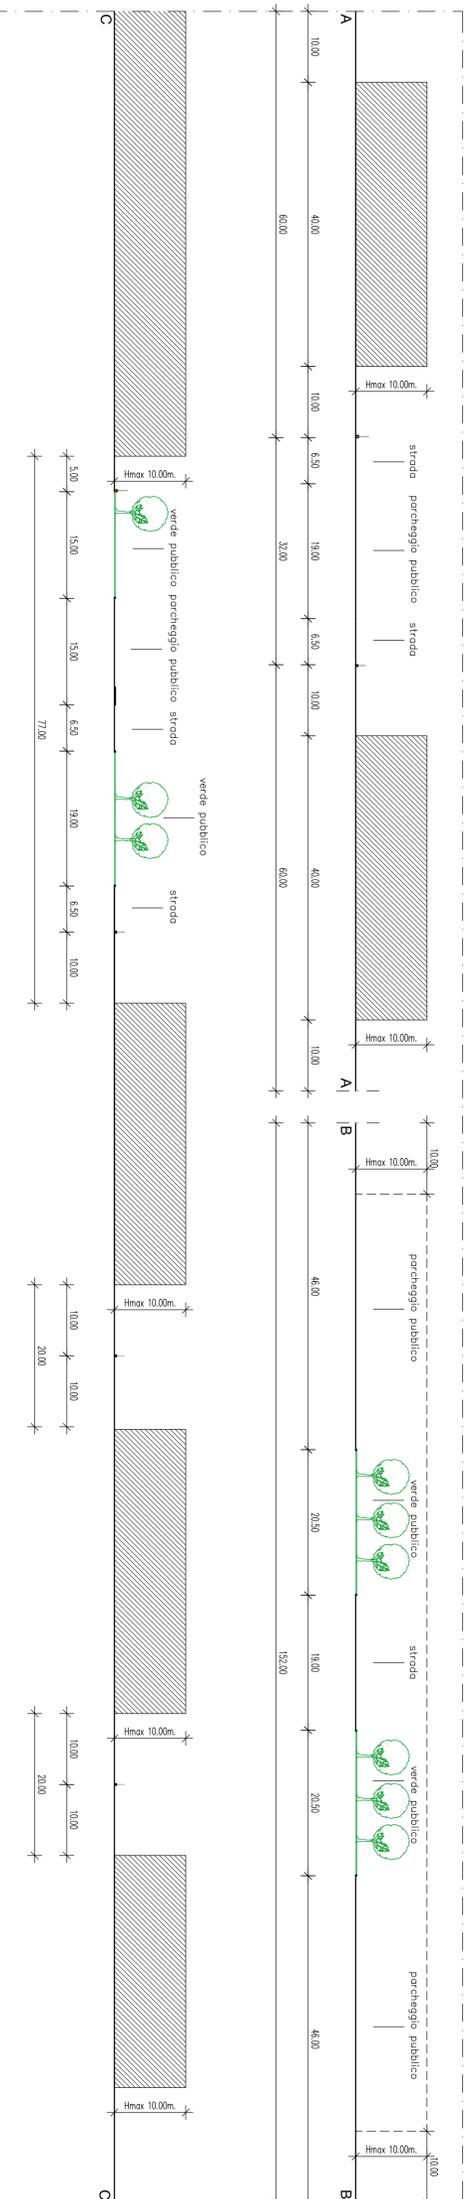

GOVANNI ALBERGHI
architetto

Piazza della Repubblica n.27/3
Tresiglio (FE)
(Tel.348.9653221)

Progetto
PIANO PARTICOLAREGGIATO DI INIZIATIVA PRIVATA PER INSEDIAMENTI PRODUTTIVI
Variante P.I.P. approvato con Del. C.C. n.29 del 15/06/2007

Località: Area produttiva
GUALDO DI VOGHERA (FE)
Commitenti:
Soc. "PEGASO IMMOBILIARE SRL."
FONDAZIONE PER L'AGRICOLTURA F.LLI NAVARRA
firma

Data: Agosto 2012
Aggiorn.:
Scala: 1:1000
1:500
Tavolo: 3
Titolo: ZONIZZAZIONE STANDARD PUBBLICI SEZIONI TIPO