


Data	Aggiorn.	Scala	Tavola	Titolo
Agosto 2012		1:1000	6	RETE IDRICA

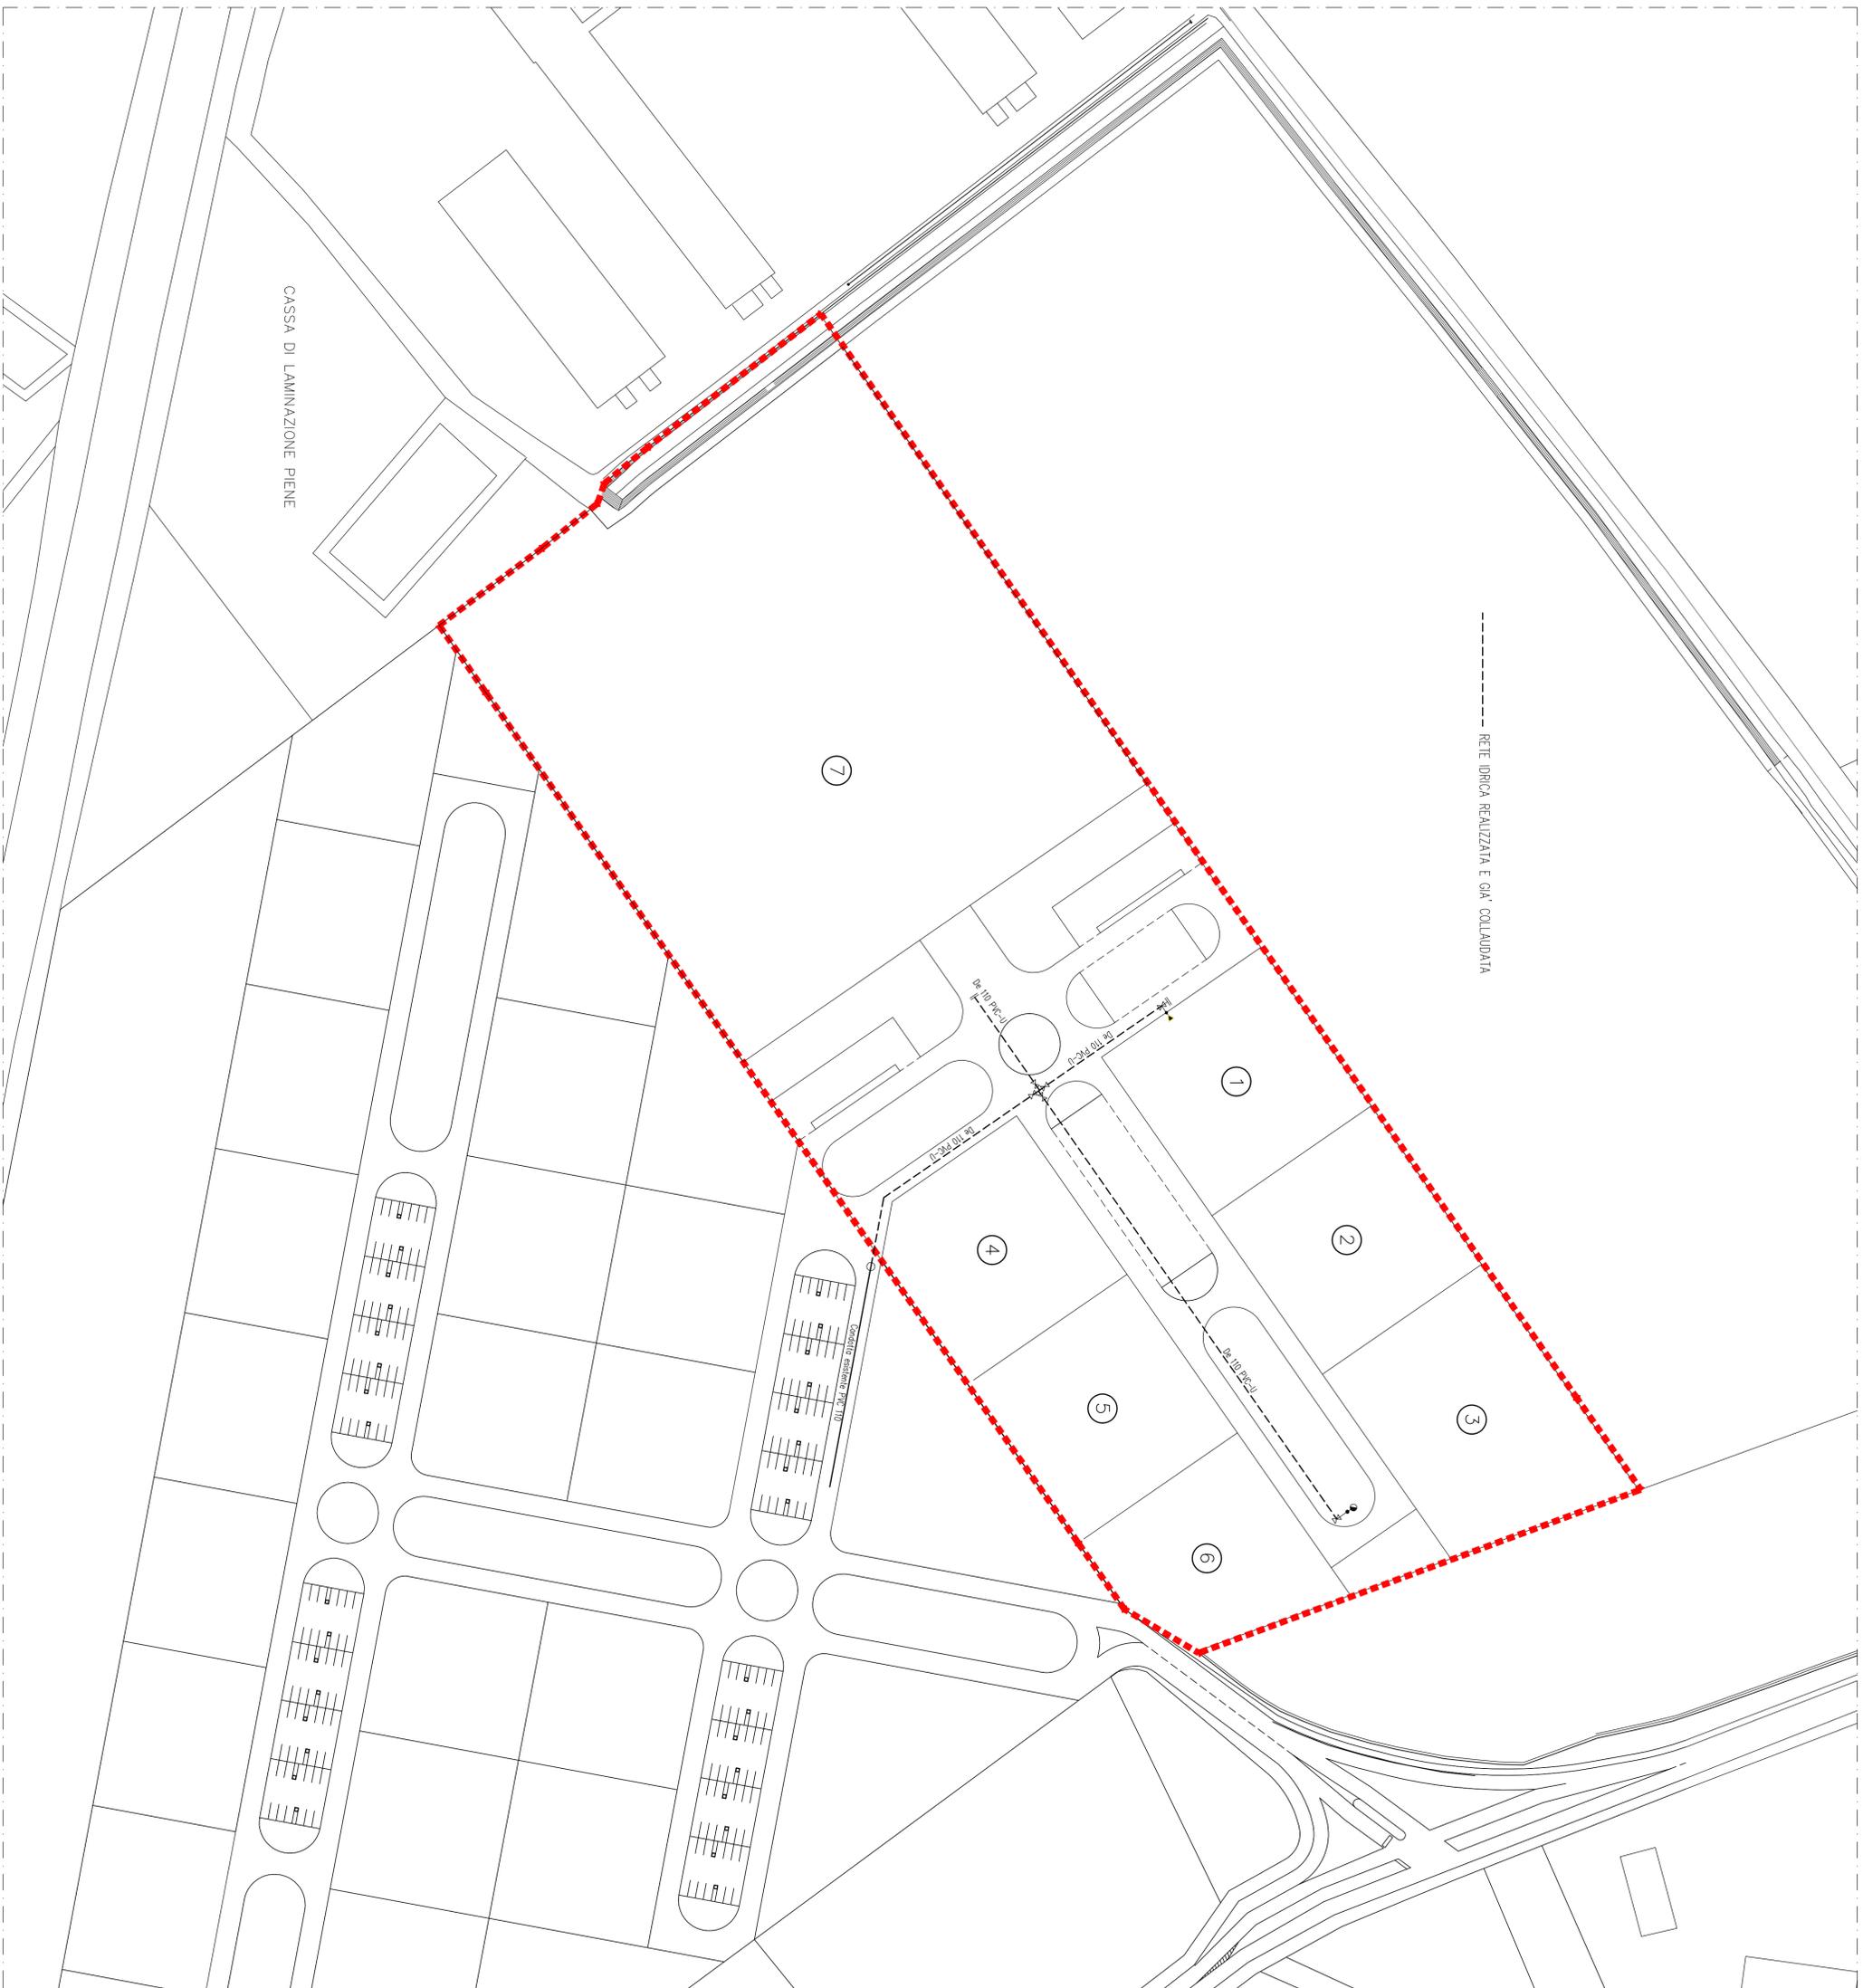

GOVANNI ALBERGHI
architetto

Piazza della Repubblica n.27/3
Tresiglio (FE)
(Tel.348.9653221)

Progetto
PIANO PARTICOLAREGGIATO DI INIZIATIVA PRIVATA PER INSEDIAMENTI PRODUTTIVI

Variante P.I.P., approvato
 con Del. C.C. n.29 del 15/06/2007

Località Area produttiva
QUALDO DI VOGHIERA (FE)

Committenti
Soc. "PEGASO IMMOBILIARE SRL."
FONDAZIONE PER L'AGRICOLTURA
F.LLI NAVARRA
firma