


PIANO QUOTATO
STATO DI PROGETTO

PLANIMETRIA GENERALE
Scala 1:500

CONFINI DI PROPRIETA'
PERIMETRO DEL COMPARTO DI INTERVENTO

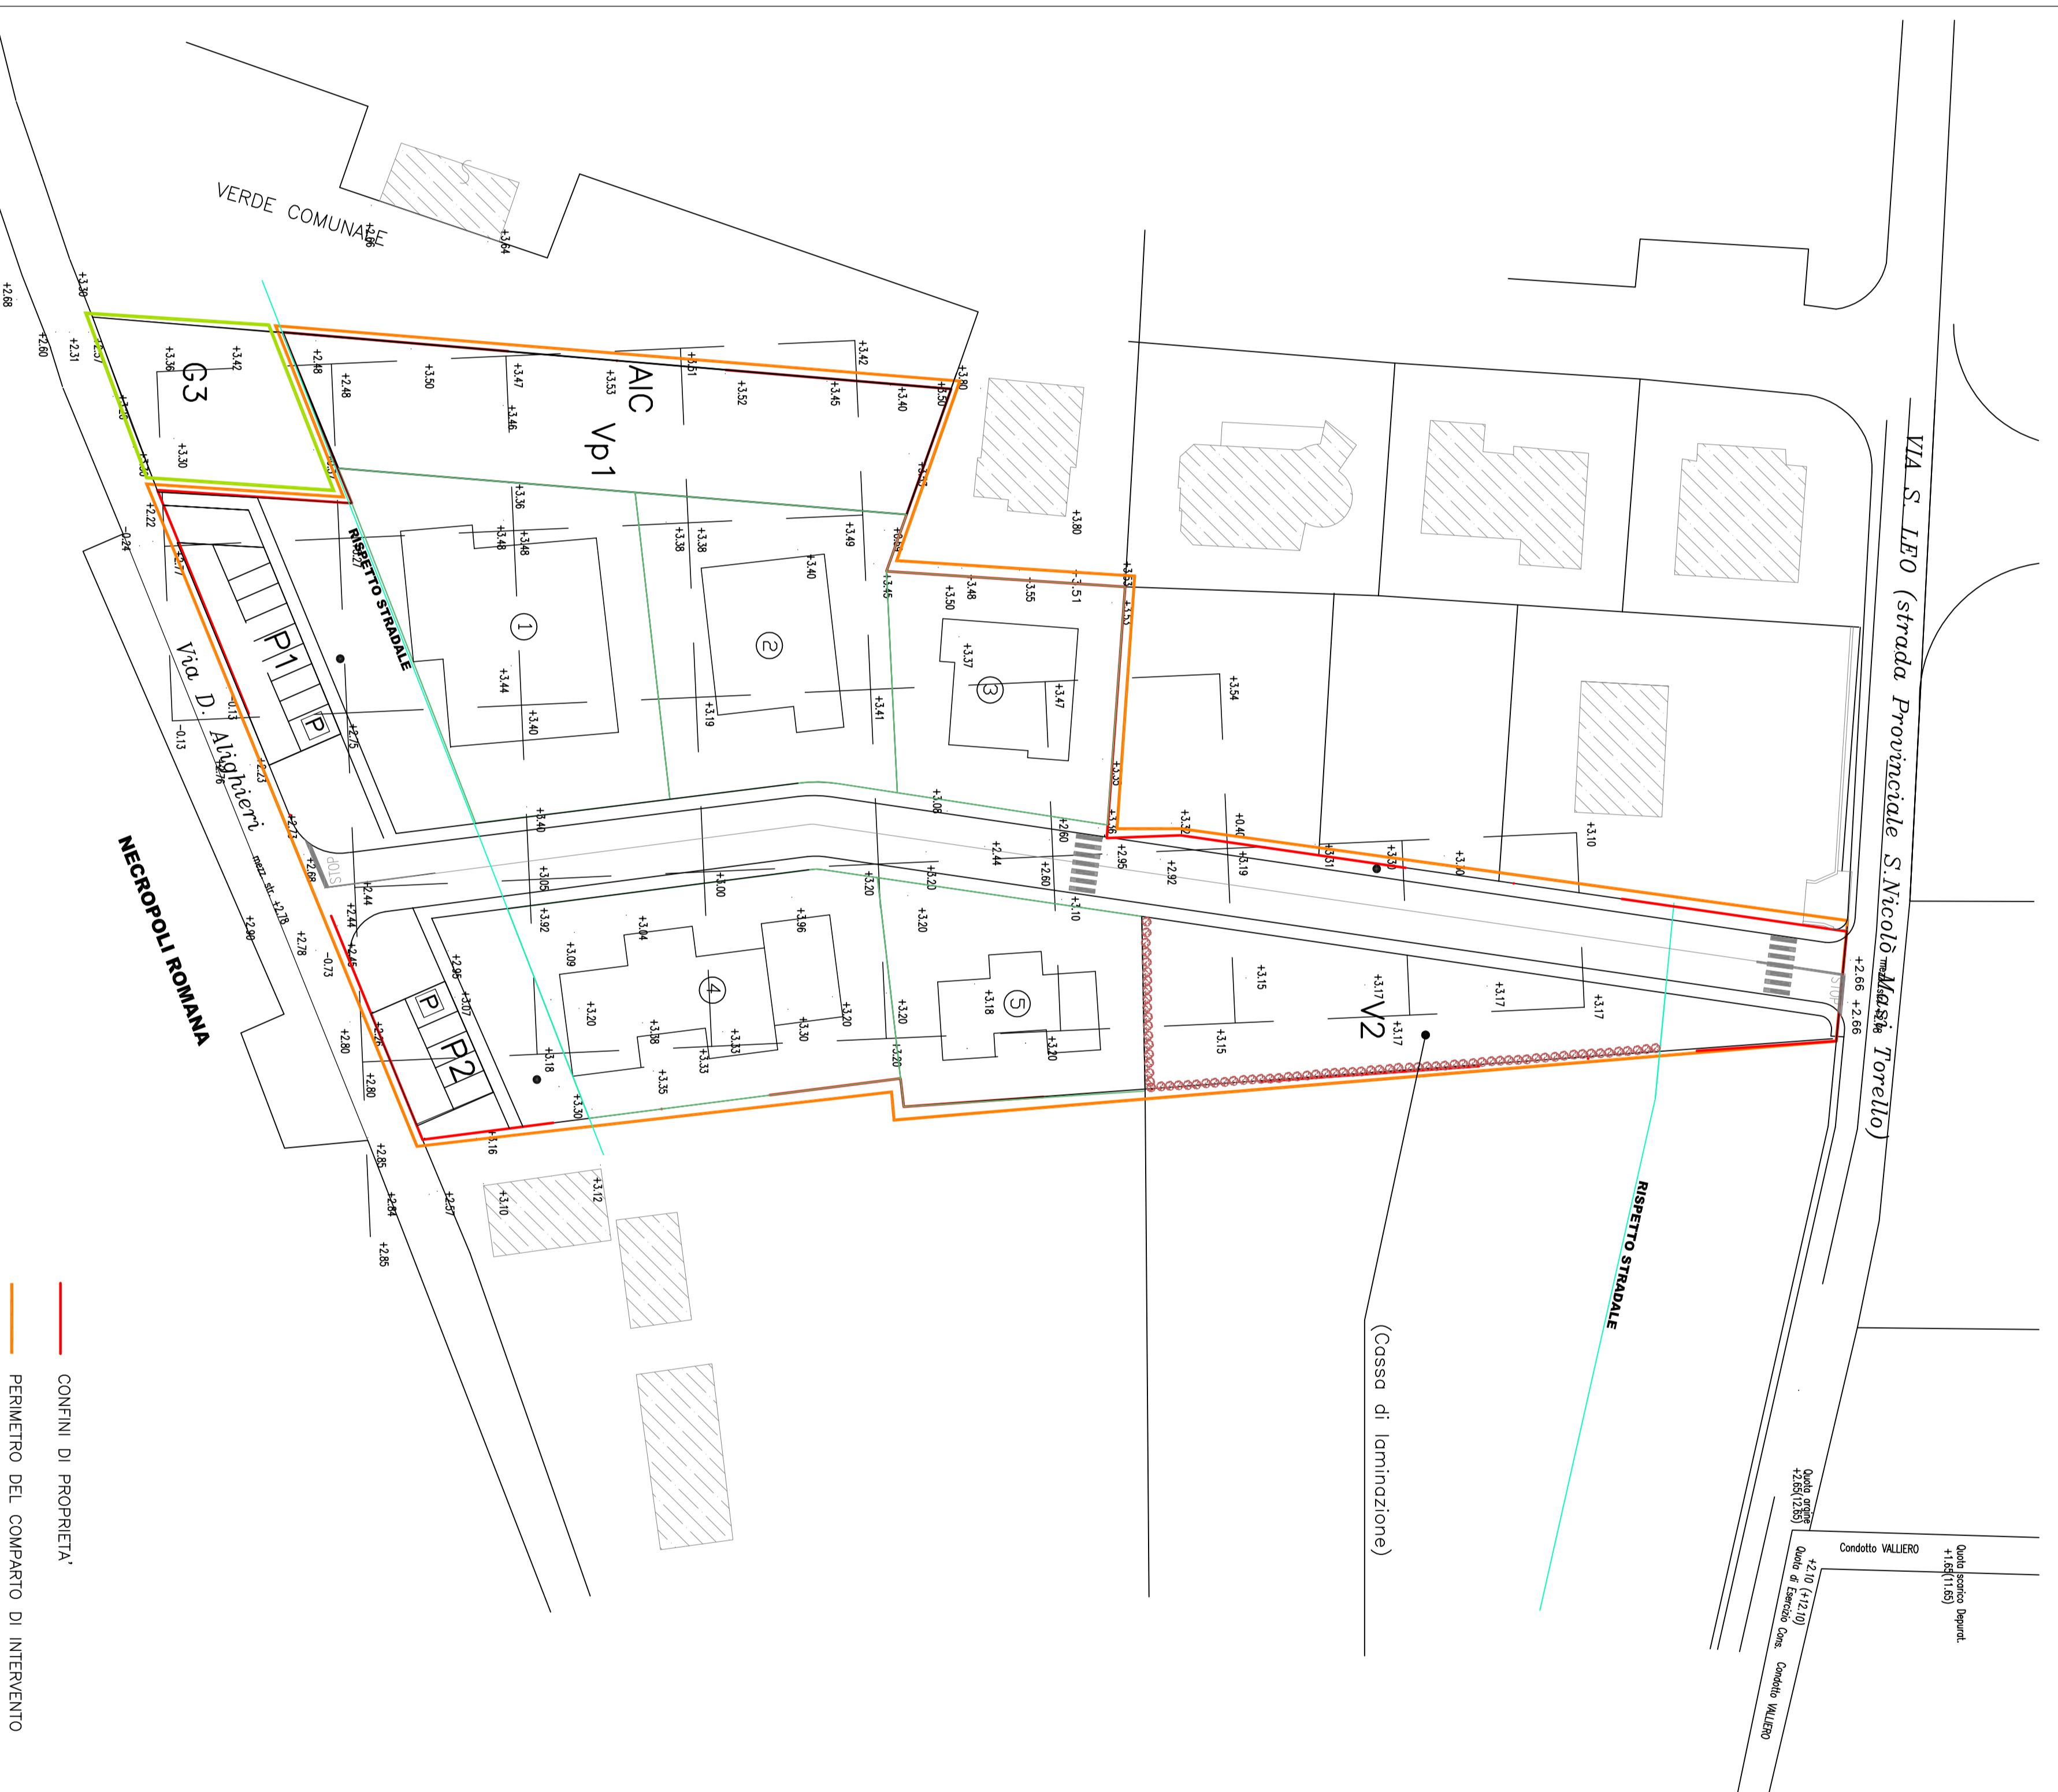

PIANO QUOTATO
STATO ORIGINARIO


PLANIMETRIA GENERALE
Scala 1:500

CONFINI DI PROPRIETA'
PERIMETRO DEL COMPARTO DI INTERVENTO



COMPARTO DI INTERVENTO - ZONA "C"
- Subalterno: Mq. 9340 (Zona C)
- Ripetto Stradale Mq. 1880
AREA G3 - Servizi di centro - mq. 423
- Area da cedere in conto monetizzazione

PLANIMETRIA GENERALE
Scala 1:1000

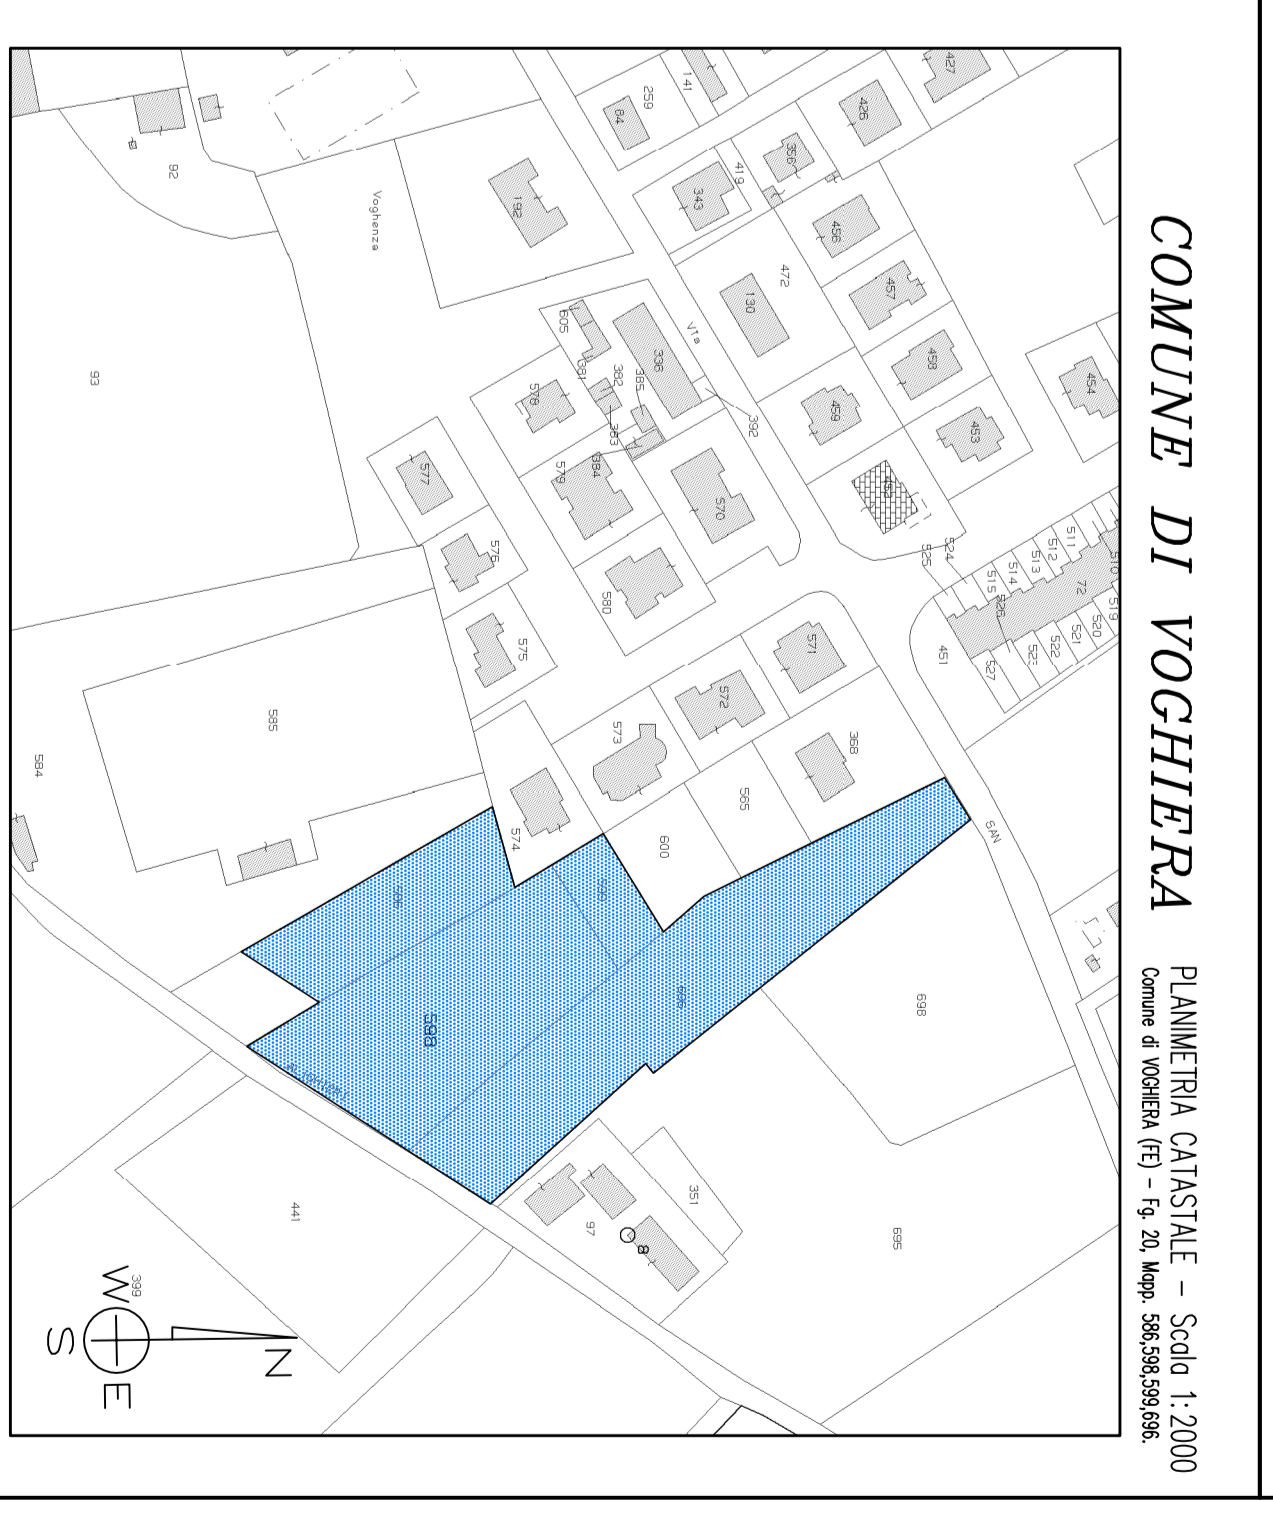

COMUNE DI VOGHIERA
PLANIMETRIA CATASTRALE - Scala 1:2000

OGGETTO		RS	
