


 



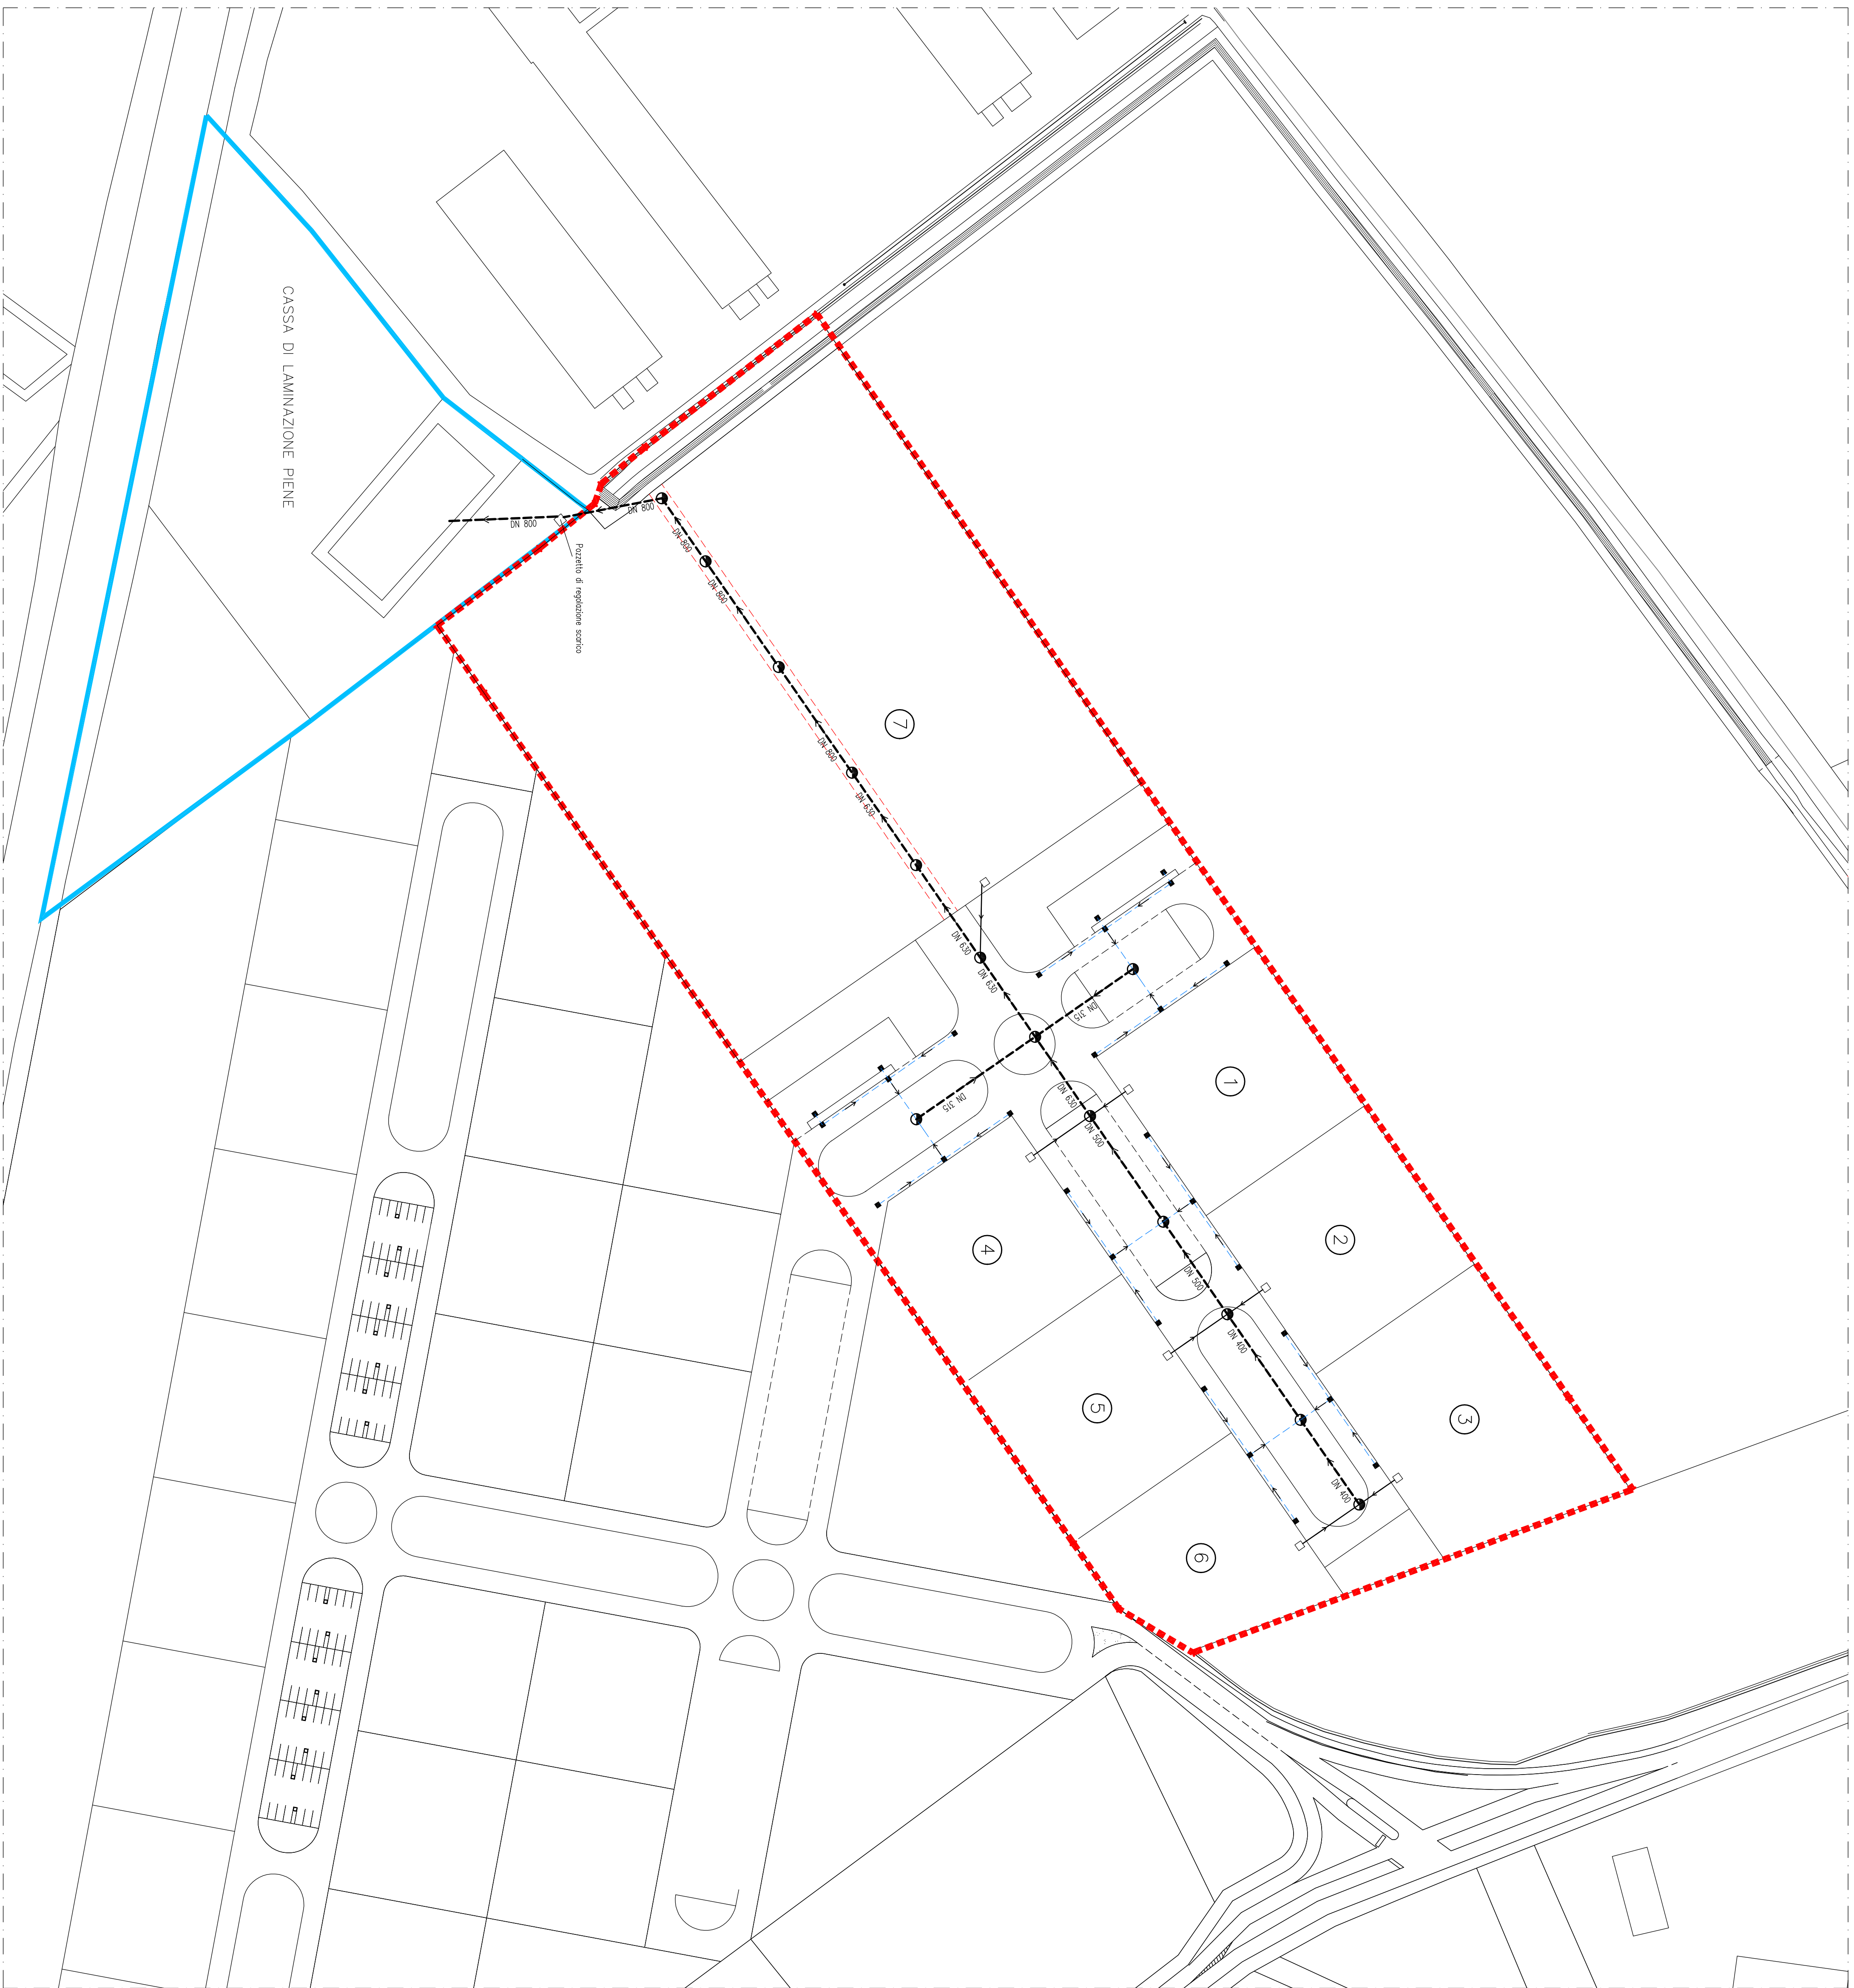


LEGENDA

	CONDOTTA DI PROGETTO ACQUE BIANCHE
	POZZETTO DI ISPEZIONE C.A.V.
	CADITOIA STRADALE 50x50 SIFONATA
	TUBAZIONE Ø 125 PER ALLACCIO CADITOIE
	POZZETTO ALLACCIO UTENZE 70x70
	TUBAZIONE ALLACCIO UTENZE PVC Ø 250
	FASCIA DI MT. 5 GRAVATA DA SERVITU' DI FOGNATURA



GOVANNI ALBERGHI architetto		Progetto PIANO PARTICOLAREGGIATO DI INIZIATIVA PRIVATA PER INSEDIAMENTI PRODUTTIVI Variante P.I.P., approvato con Del. C.C. n.29 del 15/06/2007	
Piazza della Repubblica n.27/3 Trezzigino (FE) (Tel.348.9653221)		Località Area produttiva GUALDO DI VOGHIERA (FE) Commitenti Soc."PEGASO IMMOBILIARE SRL." FONDAZIONE PER L'AGRICOLTURA F.LLI NAVARRA firma	
Data Agosto 2012	Aggiorn.	Scala 1:1000	Tavolo 4
		Titolo FOGNATURA BIANCA	