


LEGENDA

| | |
|-----|---|
| --- | TUOGO CORRUGATO (HPGE) ø 125 |
| ■ | POZZETTO 90x70 PREFABBRICATO IN CLS CON CHIUSINO IN GHISA SFEROIDALE CLASSE D 400 |
| □ | POZZETTO 60x60 PREFABBRICATO IN CLS CON CHIUSINO IN GHISA SFEROIDALE CLASSE D 400 |
| ■ | POZZETTO 80x125 PREFABBRICATO IN CLS CON CHIUSINO DOPPIO IN GHISA SFEROIDALE CLASSE D 400 |
| ⊙ | COLONNINA DI DISTRIBUZIONE |

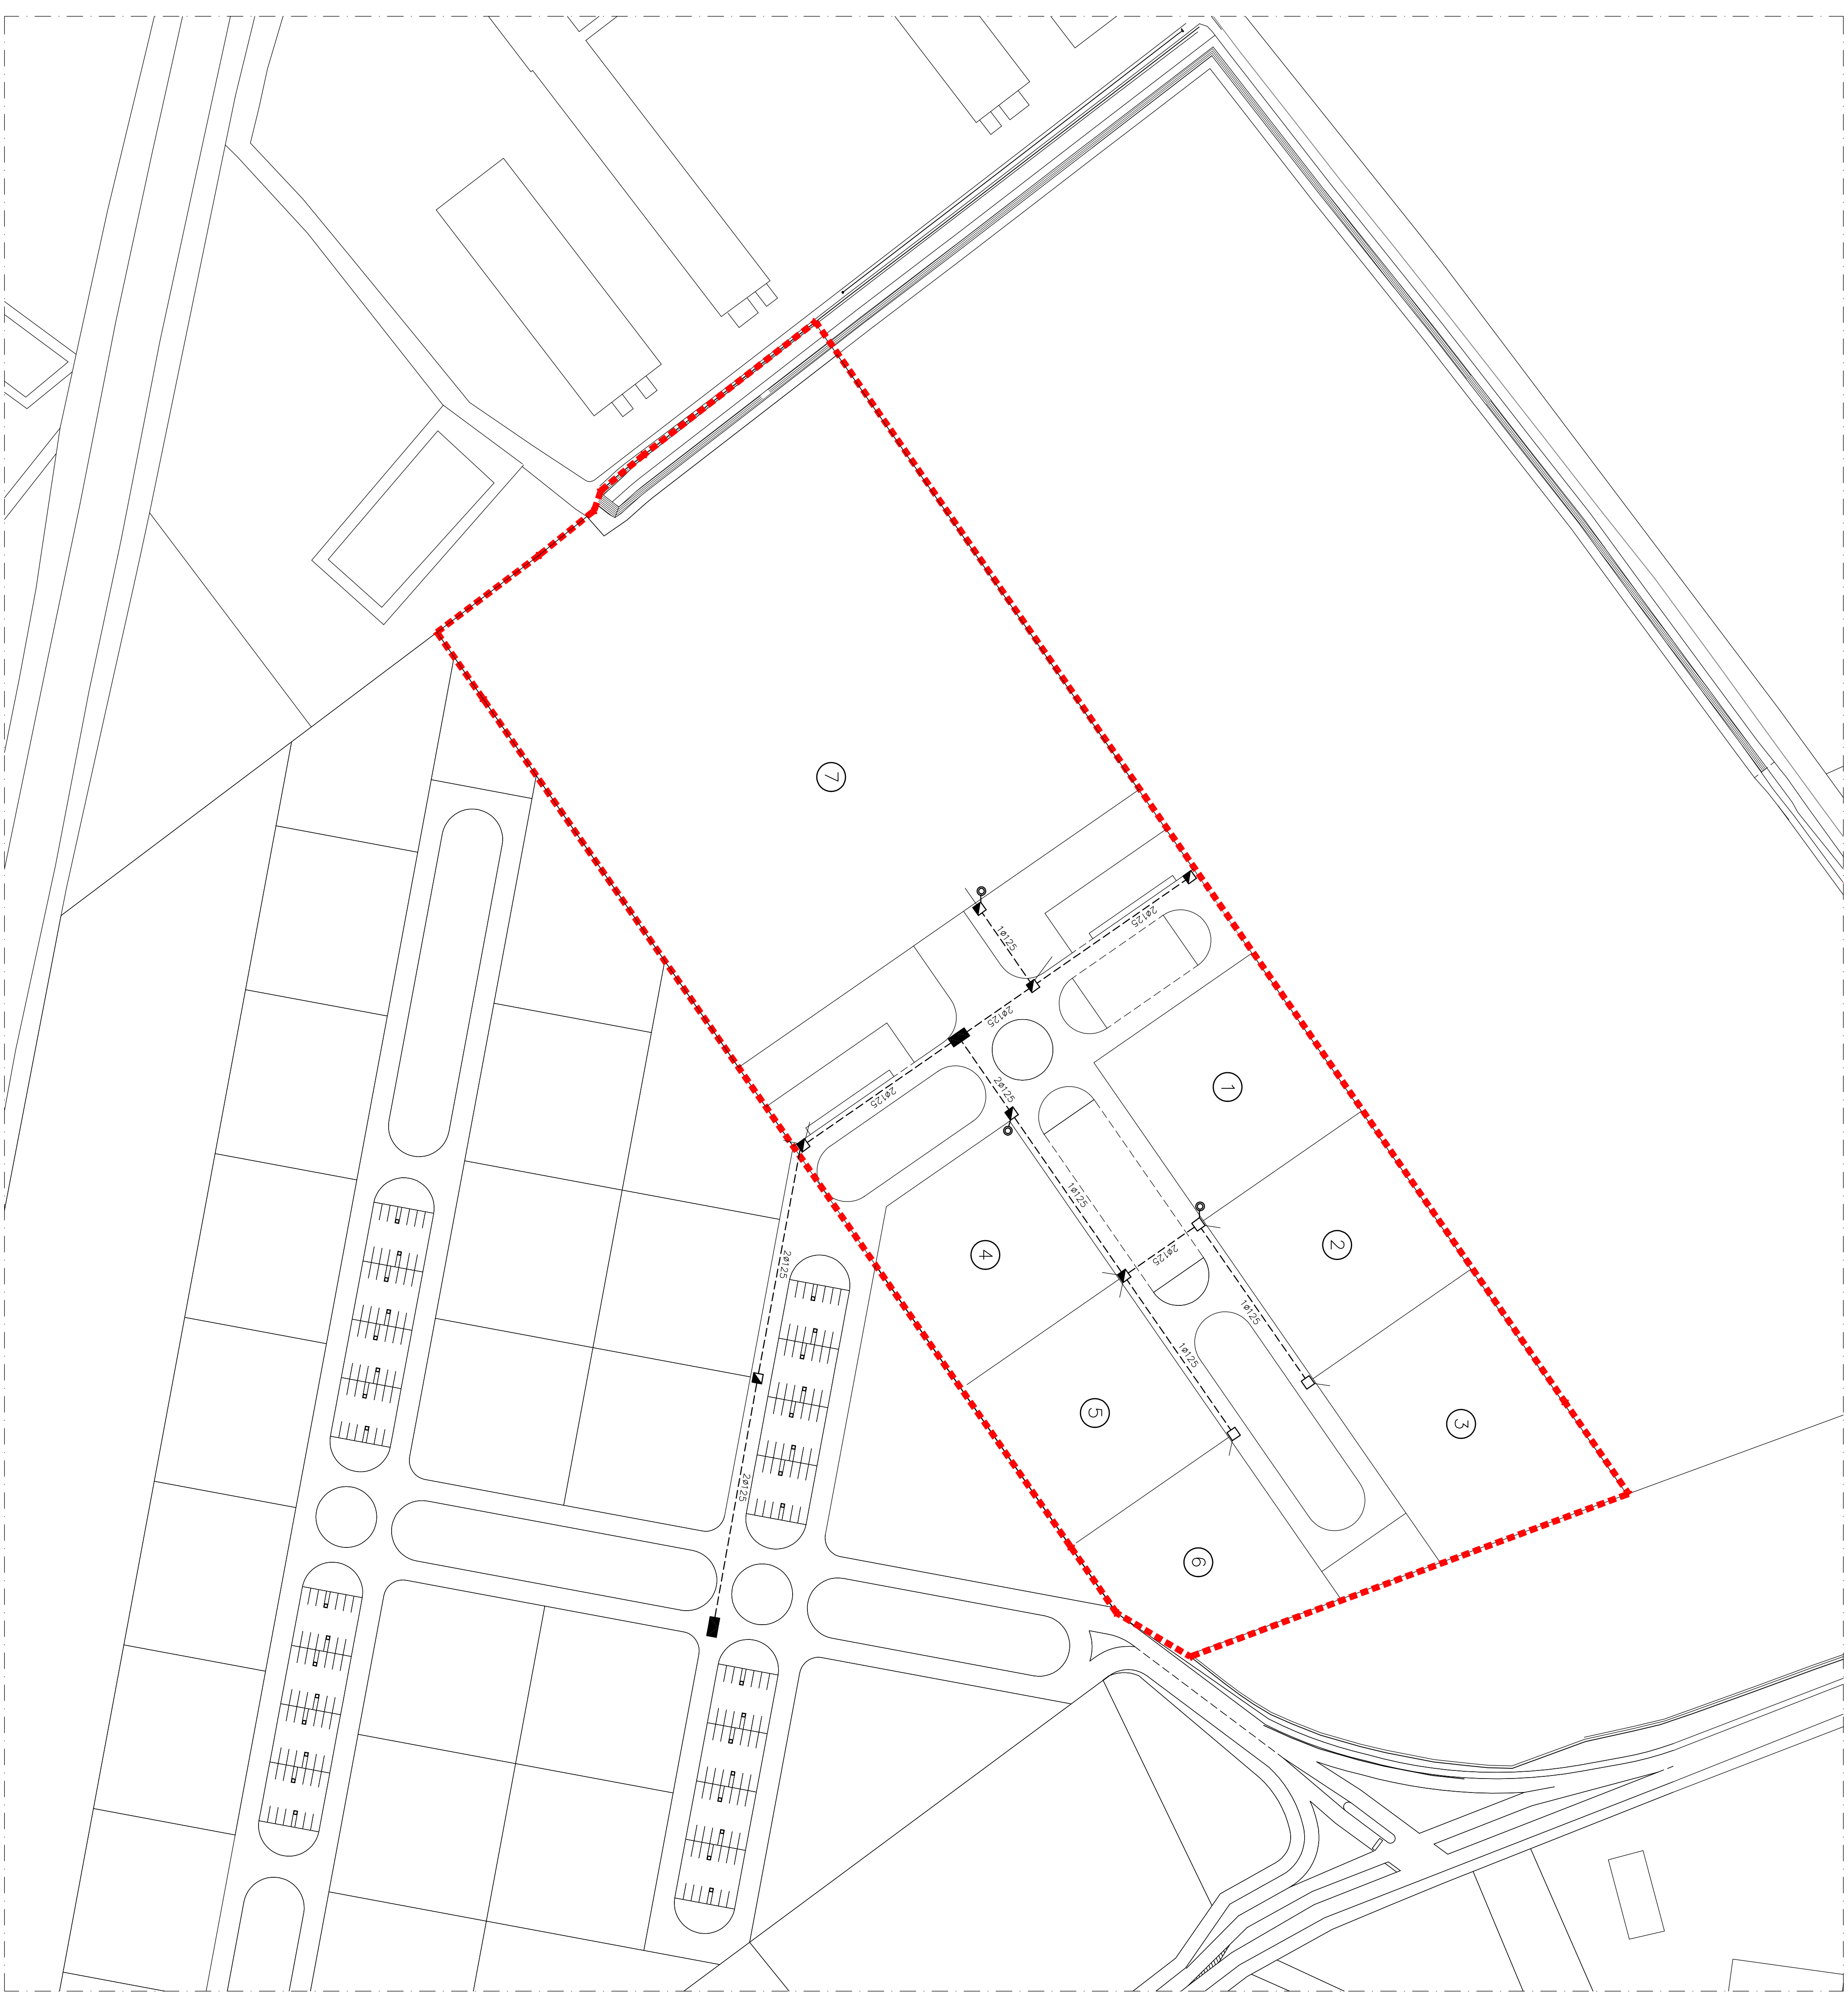

GOVANNI ALBERIGHI
architetto

Piazza della Repubblica n.27/3
00187 Roma (RM)
(Tel. 348.5653221)

Progetto
PIANO PARTICOLAREGGIATO DI INIZIATIVA
PRIVATA PER INSEDIAMENTI PRODUTTIVI

Variante P.I.P. approvato
 con Del. C.C. n.29 del 15/06/2007

Località Area produttiva
GUALDO DI VOGHERA (FE)

Committenti

Soc. "PEGASO IMMOBILIARE SRL"
FONDAZIONE PER L'AGRICOLTURA
F.LLI NAVARRA
firmo

Data
Aprile
2012

Aggiorn.
Agosto
2012

Scala
1:1000

Tavola
9

Titolo

RETE TELECOM